


KONCEPCIÓALKOTÁS FOLYAMATA
1. LÉPÉS: MEGLÉVŐ ÁLLAPOT ÉRTÉKELÉSE - NEGATÍV ÉS POZITV ELEMEK MEGJELÖLÉSE

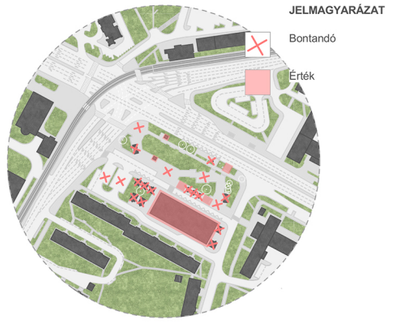

2. LÉPÉS: A MEGMARADÓ TÉRSZERVEZŐ ELEMEK MELLETT A MEGLÉVŐ ÉS TERVEZETT KÖZEKEDÉSI RENDSZER INTEGRÁLÁSA

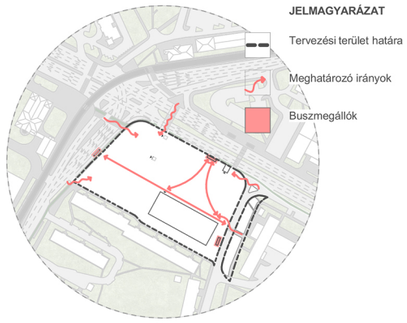

3. ÚJ HANGSÚLYOK, TÉRSZERVEZŐ ELEMEK MEGHATÁROZÁSA

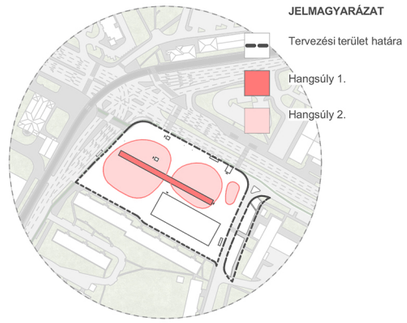

4. JAVASOLT VÉGLEGES TÉRSZERVEZÉSI KONCEPCIÓ



ÁTNÉZETI HELYSZÍNRAJZ
M=1:1000




JELMAGYARÁZAT


ÉPÍTETT ELEMEK TERVEZÉSI TERÜLETEN BELÜL
- Tervezési terület határa
- Metró területe
- Építmények
- Bontott kockakő
- WPC teraszburkolat
- Nagyelemes térburkolat
- EPDM öntött gumiburkolat
- Felújított aszfalt
- Szórt burkolat

BIOLOGÓAILAG AKTÍV ELEMEK
- Zöldfelület
- Vízfelület
- Faállomány


TERVEZETT HELYSZÍNRAJZ MÜKÖDÉSÉNEK RÉSZLETEZÉSE:
BURKOLT FELÜLETEK RENDSZERE

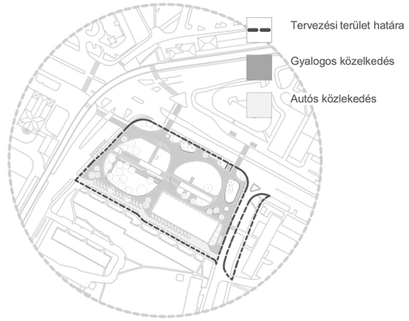

ZÖLDFELÜLETEK RENDSZERE

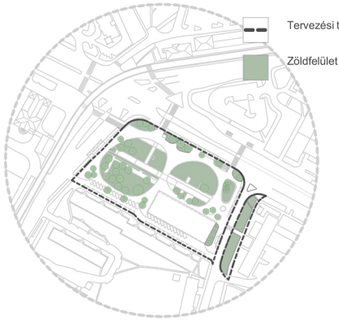


MEGLÉVŐ ÉS ÚJ ÉPÍTMÉNYEK RENDSZERE

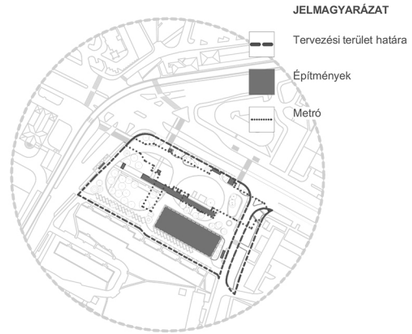

KÖZLEKEDÉS RENDSZERE : GYALOGOS KÖZLEKEDÉS




TÉRVILÁGÍTÁS RENDSZERE

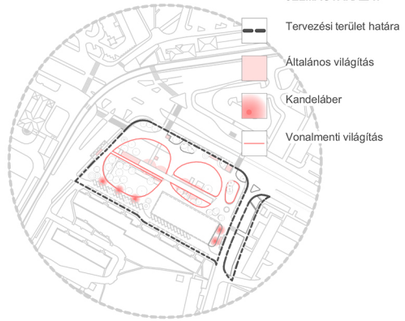


KÖZLEKEDÉS RENDSZERE : KERÉKPÁROS KÖZLEKEDÉS



BÜNMEGELŐZÉS RENDSZERE

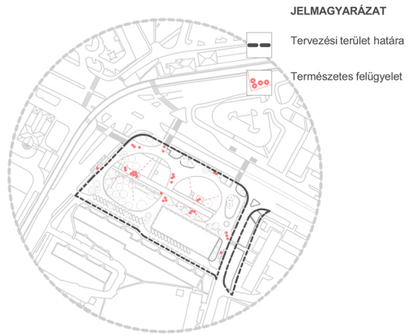

KÖZLEKEDÉS RENDSZERE : MOTORIZÁLT KÖZLEKEDÉS

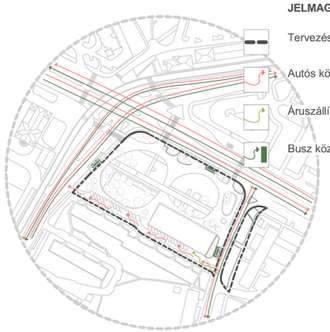


1. SZ. TERVLAP **ECSERI ÚTI METRÓMEGÁLLÓ ÉS KÖRNYEZETÉNEK FELSZÍNI TÉRRENDEZÉSE NYÍLT TÁJÉPÍTÉSZETI TERVPÁLYÁZAT**

ÁTNÉZETI HELYSZÍNRAJZ
M=1:1000
MAGYARÁZÓ ÁBRÁK
M=1:3500

A METRÓ MEGÁLLÓ KÖRNYEZETÉNEK KÖRNYEZETRENDEZÉSI ÉS TÁJÉPÍTÉSZETI TERVE
M=1:500



A SZOBOR- ÉS A PAVILON KÖRNYEZETÉNEK KÖRNYEZETRENDEZÉSI ÉS TÁJÉPÍTÉSZETI TERVE
M=1:250

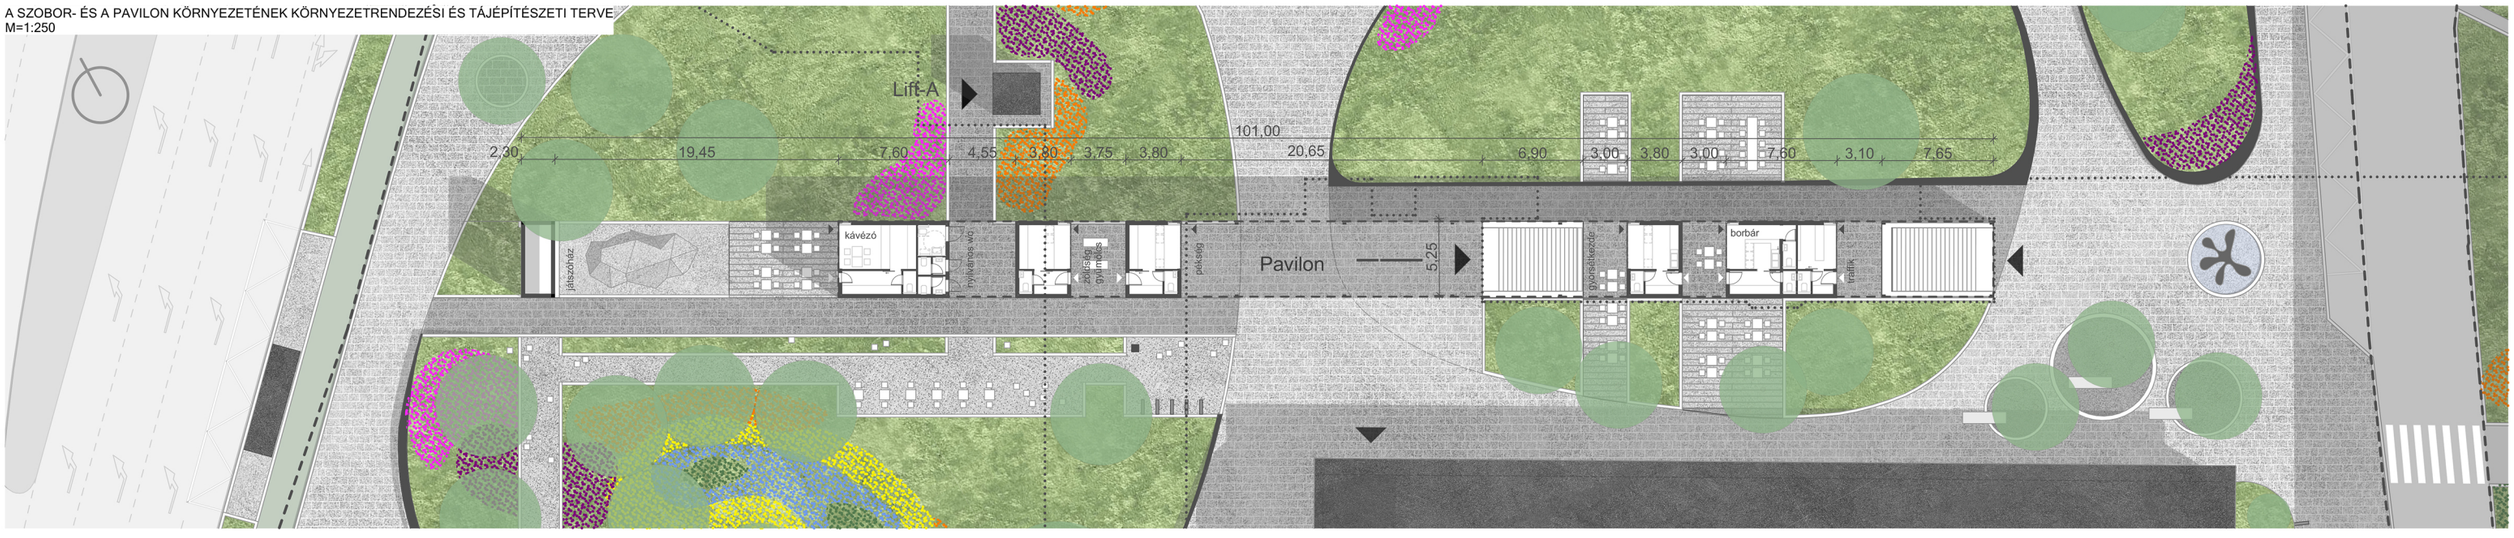

JELMAGYARÁZAT

BIOLOGÓAILAG AKTÍV ELEMEK

- Zöldfelület
- Vízfelület
- Új aszfalt
- Nagyelemes térburkolat
- Nagyelemes térburkolat
- EPDM öntött gumiburkolat
- Stabilizált szórt burkolat
- WPC teraszburolat
- Meglévő aszfalt

UTCABÚTOROK


- Tervezett köztéri műalkotás szökőkúttal ("foka szobor")
- Finombeton ülőfelület
- Finombeton sakkasztal
- Kerékpártámasz
- Ivókút
- Lámpatest

2. SZ. TERVLAP


ECSERI ÚTI METRÓMEGÁLLÓ ÉS KÖRNYEZETÉNEK FELSZÍNI TÉRRENDEZÉSE
NYÍLT TÁJÉPÍTÉSZETI TERVPÁLYÁZAT

A METRÓ MEGÁLLÓ KÖRNYEZETÉNEK KÖRNYEZETRENDEZÉSI ÉS TÁJÉPÍTÉSZETI TERVE
M=1:500
A SZOBOR- ÉS A PAVILON KÖRNYEZETÉNEK KÖRNYEZETRENDEZÉSI ÉS TÁJÉPÍTÉSZETI TERVE
M=1:250


M2-M2 METSZET
M=1:250

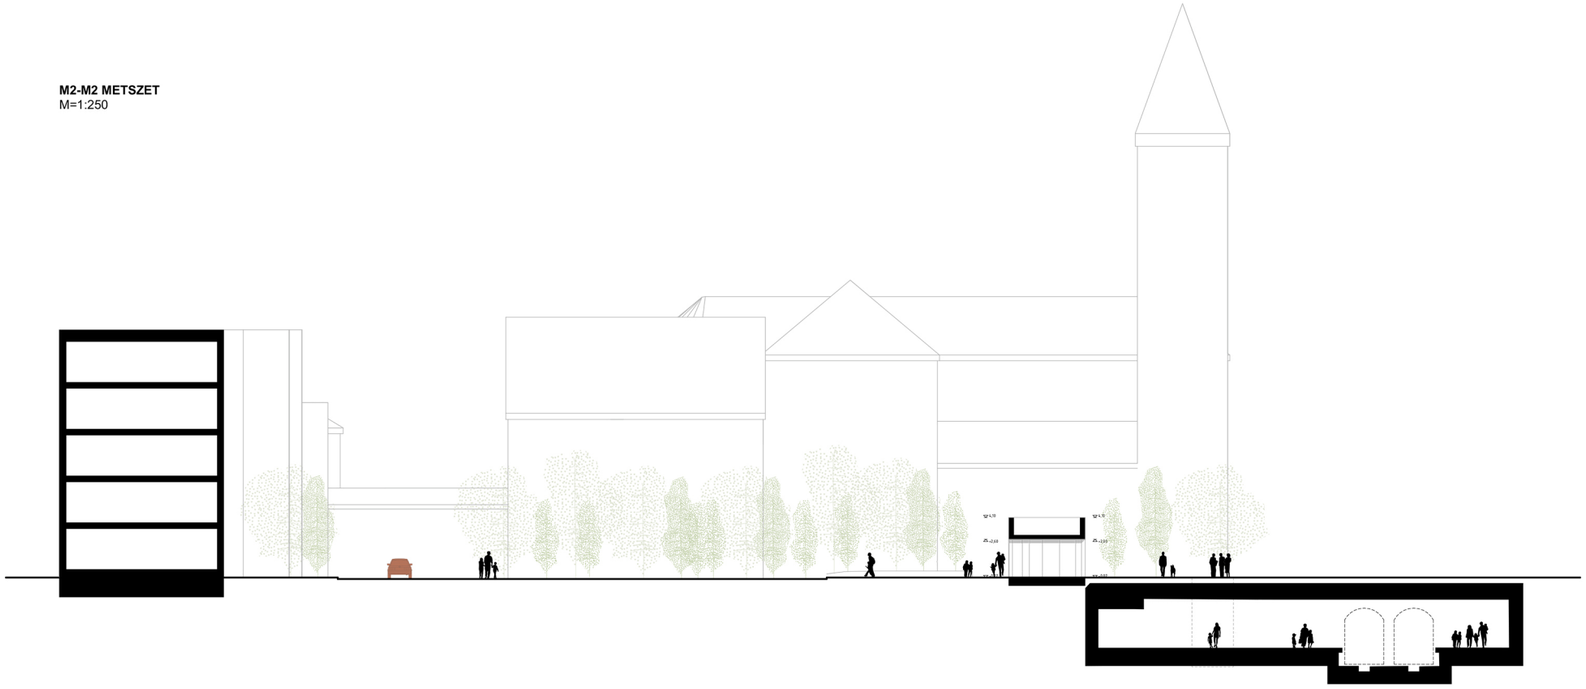

M1-M1 METSZET
M=1:250

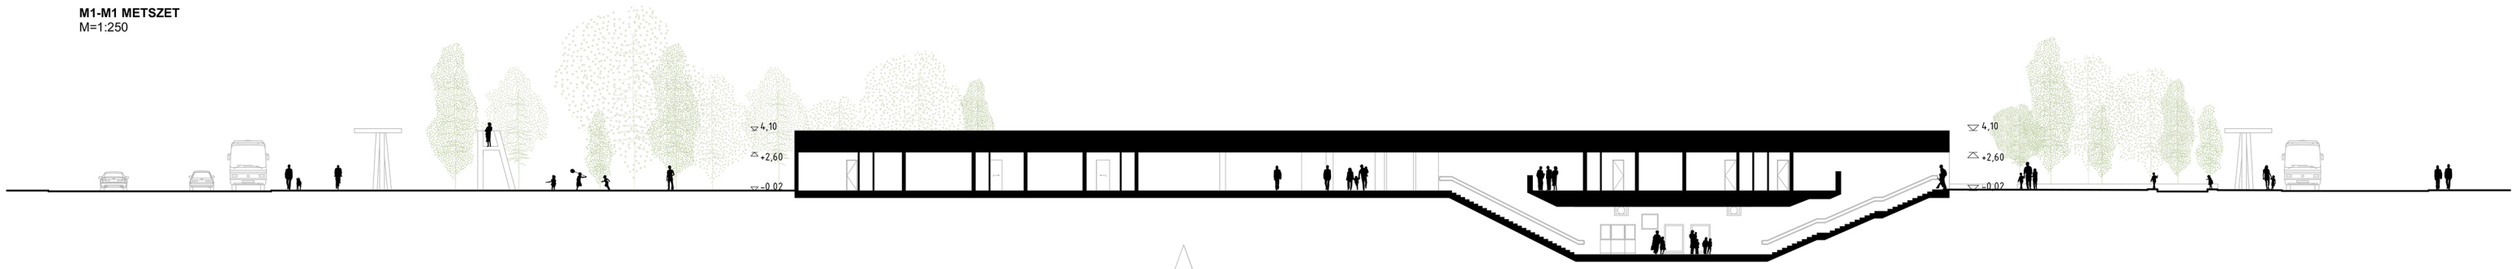


M3-M3 METSZET
M=1:250

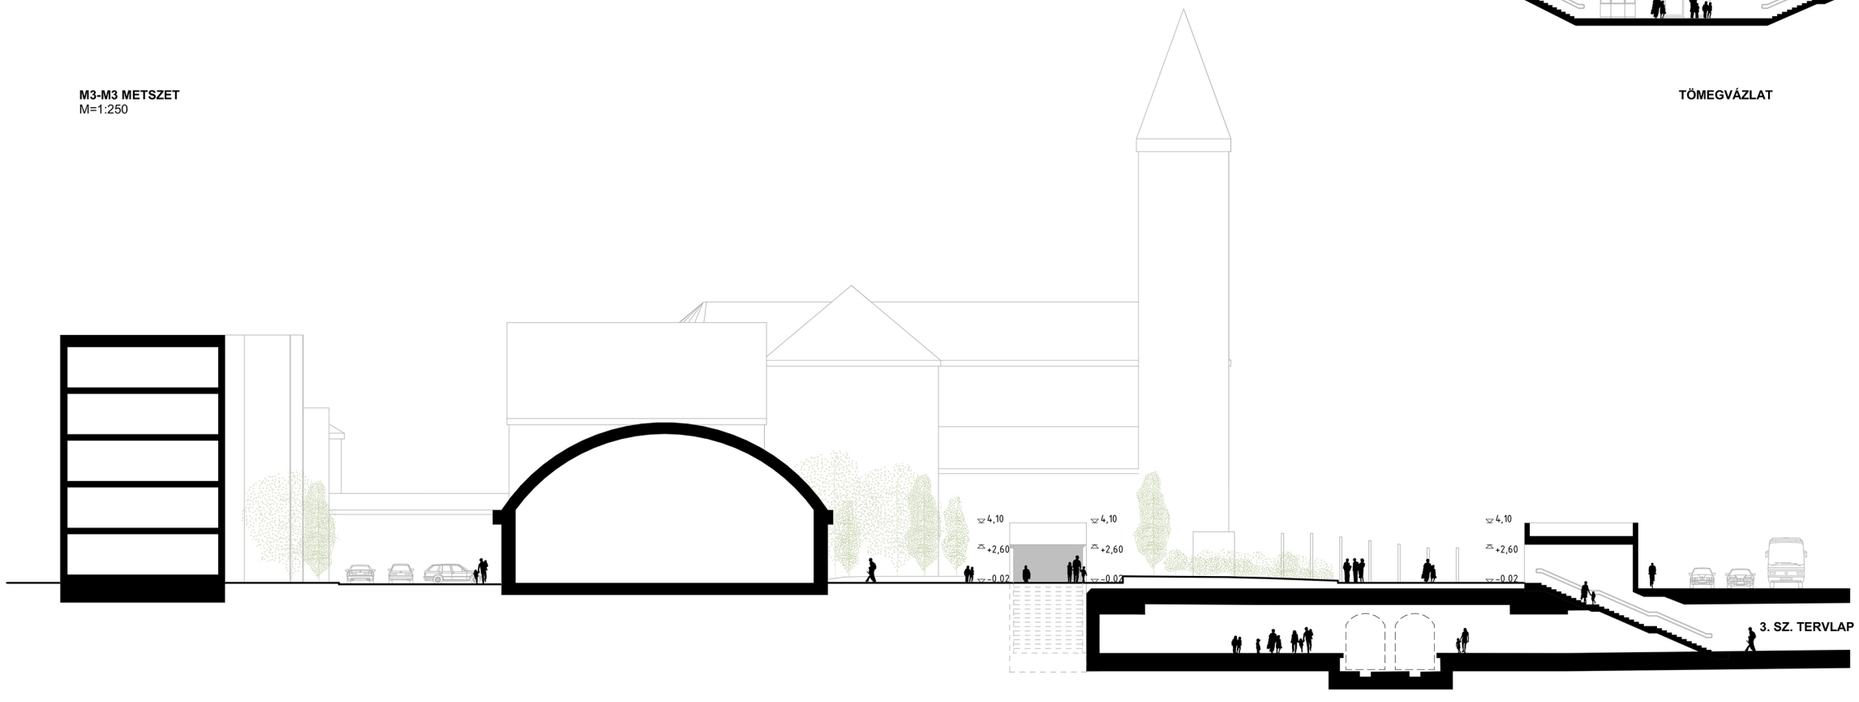

ALKALMAZOTT UTCABUTOROK ÉS BERENDEZÉSEK



TÖMEGVÁZLAT

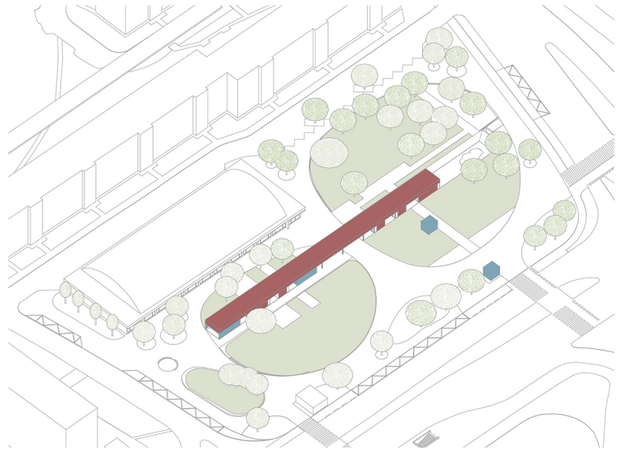

3. SZ. TERVLAP

ECSERI ÚTI METRÓMEGÁLLÓ ÉS KÖRNYEZETÉNEK FELSZÍNI TÉRRENDEZÉSE
NYÍLT TÁJÉPÍTÉSZETI TERVPÁLYÁZAT

KÖRNYEZETRENDEZÉST BEMUTATÓ METSZETEK
M=1:250, 1:50
TÖMEGVÁZLATOK
ALKALMAZOTT BÚTOROK ÉS BERENDEZÉSEK







01


02


03


04

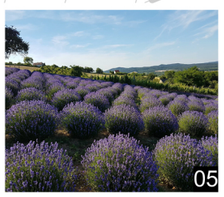
05



06


07


08


08


09


10


11

JELMAGYARÁZAT
BIOLOGÓAILAG AKTÍV ELEMEK

- Zöldfelület
- Vízfelület
- Kiemelt díszítő értékű fa
- Lassabban növő fa
- Gyorsan növő fa
- Megmaradó fa

JELMAGYARÁZAT
BURKOLATOK

- Nagyelemes térkő burkolat (két eltérő szürke tónusban)
- WPC teraszburkolat
- Meglévő kockakő támfal elemeinek újrahasznosítása vizszintes burkolatként
- Stabilizált szórt burkolat
- EPDM sportburkolat


CSAPDÉKVÍZKEZELÉS ELEMEI

- Vonalmenti vízgyűjtő szerkezet (ereszcsatorna vagy résfolyóka)
- Csapdékvízgyűjtő gerinccsatorna
- Csapdékvízgyűjtő csatorna
- Lejtésirány mérettel
- Csapadékvízgyűjtő tartály (süllyesztett)


4. SZ. TERVLAP

ECSERI ÚTI METRÓMEGÁLLÓ ÉS KÖRNYEZETÉNEK FELSZÍNI TÉRRENDEZÉSE NYÍLT TÁJÉPÍTÉSZETI TERVPÁLYÁZAT


NÖVÉNYALKALMAZÁSI TERV
M=1:500
CSAPADÉKVÍZ-GAZDÁLKODÁSI TERV
M=1:500

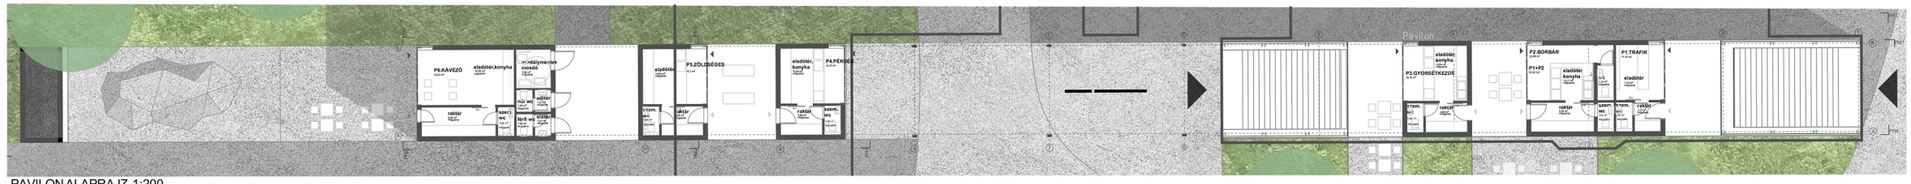


PAVILON ALAPRAJZ 1:200

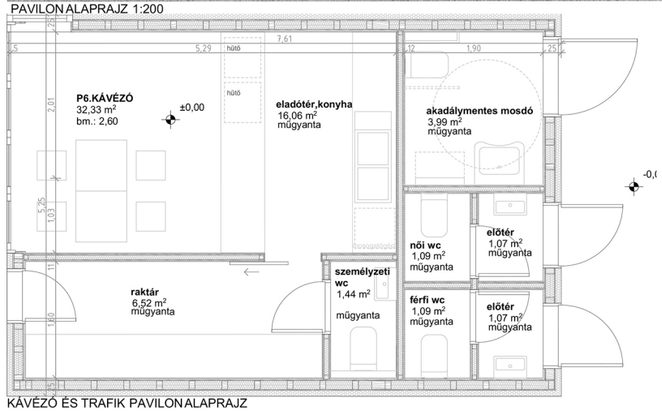


KÁVÉZÓ ÉS TRAFIK PAVILON ALAPRAJZ

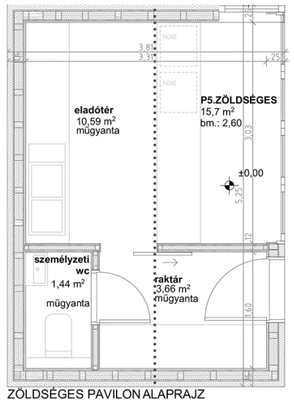


ZÖLDSÉGES PAVILON ALAPRAJZ

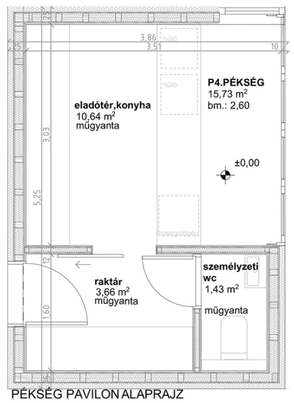


PÉKSÉG PAVILON ALAPRAJZ

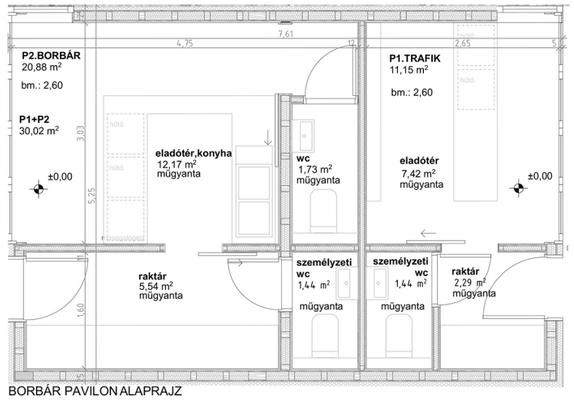


BORBÁR PAVILON ALAPRAJZ

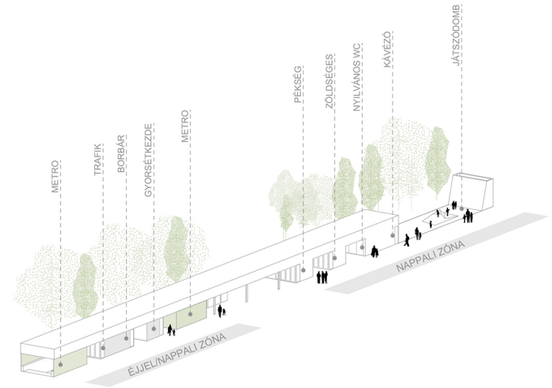


TÖMEGVÁZLAT

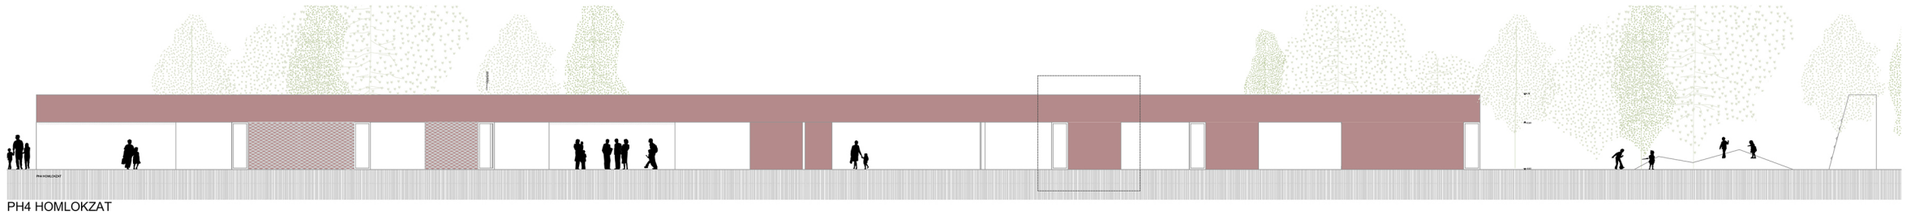


PH4 HOMLOKZAT

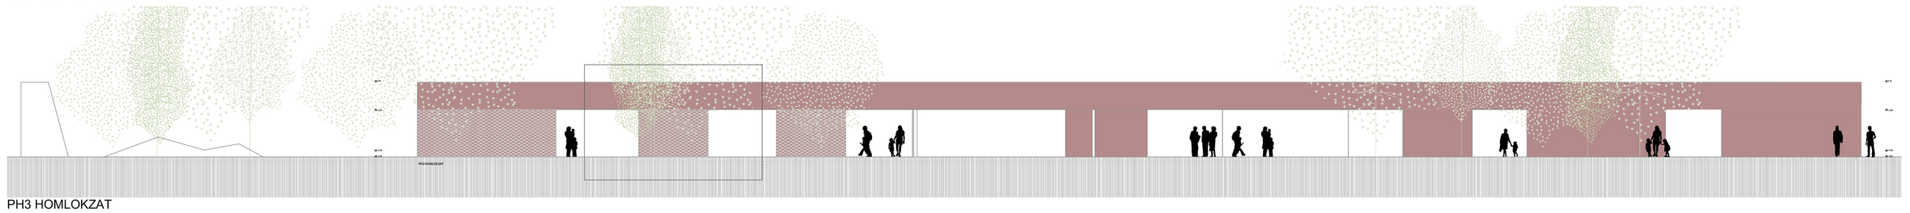


PH3 HOMLOKZAT

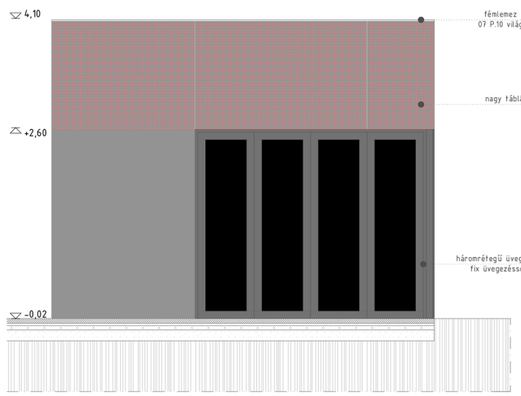


PH2 HOMLOKZAT

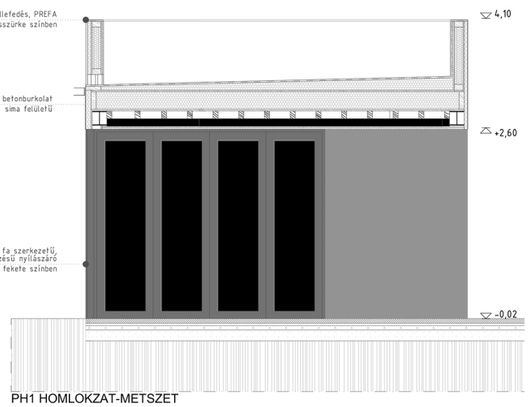

PH1 HOMLOKZAT-METSZET

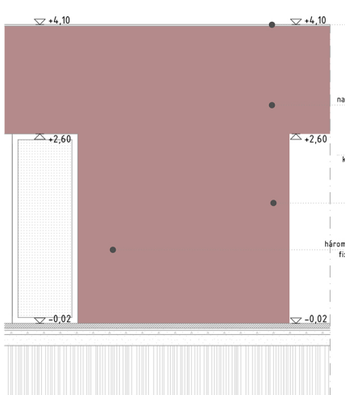


PH4 HOMLOKZAT

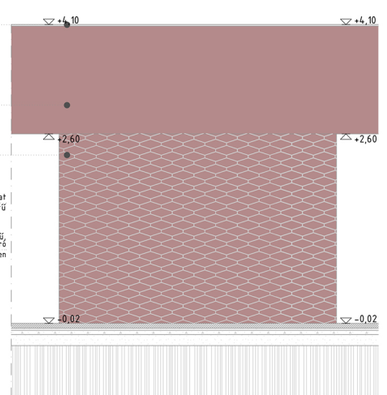

PH3 HOMLOKZAT

PM3 METSZET

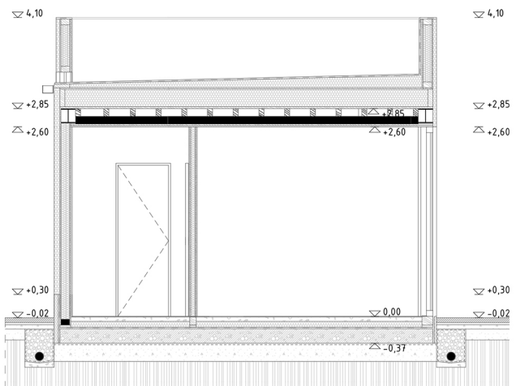

PM2 METSZET

PM1 METSZET

5. SZ. TERVLAP

ECSERI ÚTI METRÓMEGÁLLÓ ÉS KÖRNYEZETÉNEK FELSZÍNI TÉRRENDEZÉSE NYÍLT TÁJÉPÍTÉSZETI TERVPÁLYÁZAT

PAVILONTERVEK
M=1:50

















6. SZ. TERVLAP **ECSERI ÚTI METRÓMEGÁLLÓ ÉS KÖRNYEZETÉNEK FELSZÍNI TÉRRENDEZÉSE NYÍLT TÁJÉPÍTÉSZETI TERVPÁLYÁZAT**

LÁTVÁNYTERVEK