

GYALOGOS ÁRAMLÁS


The diagram illustrates pedestrian flow patterns around a building complex. It features several paths labeled 'ESTÉ' (Evening) and 'REGGEL' (Morning). The paths are shown as dashed lines with arrows indicating direction. The building layout includes a large red-roofed structure, a green lawn area, and a parking lot with a car icon. The flow is organized into distinct routes, some of which are highlighted in red and others in black.

KÖZLEKEDÉS, MEKKÖZELÍTÉS

Kellően szellős annak érdekében, hogy átjárható legyen, egy kicsit ki is vonja a használót a nyüzsgésből, megállítja, leülésre, maradásra csábítja. A József Attila-lakótelep méretes zöldfelületei is kiúsznak a térre, a közlekedés alól felszabadított területek zölddé változnak. A meglévő, árnyékadó fák mellé újakat ültetünk, kihasználva azt az előnyt is, hogy a parkolólemez területén már talajkapcsolatos növényfelületek létesíthetők. A tér új struktúráját elsődlegesen a gyalogos közlekedési irányok kiszolgálása határozza meg, a kiemelt, körbejárható növénykiszolgálták továbbra is meghatározó elemei. A terv figyelembe veszi a főbb jelenlegi áramlási útvonalakat.




HELYSZÍNRAJZ 1:500

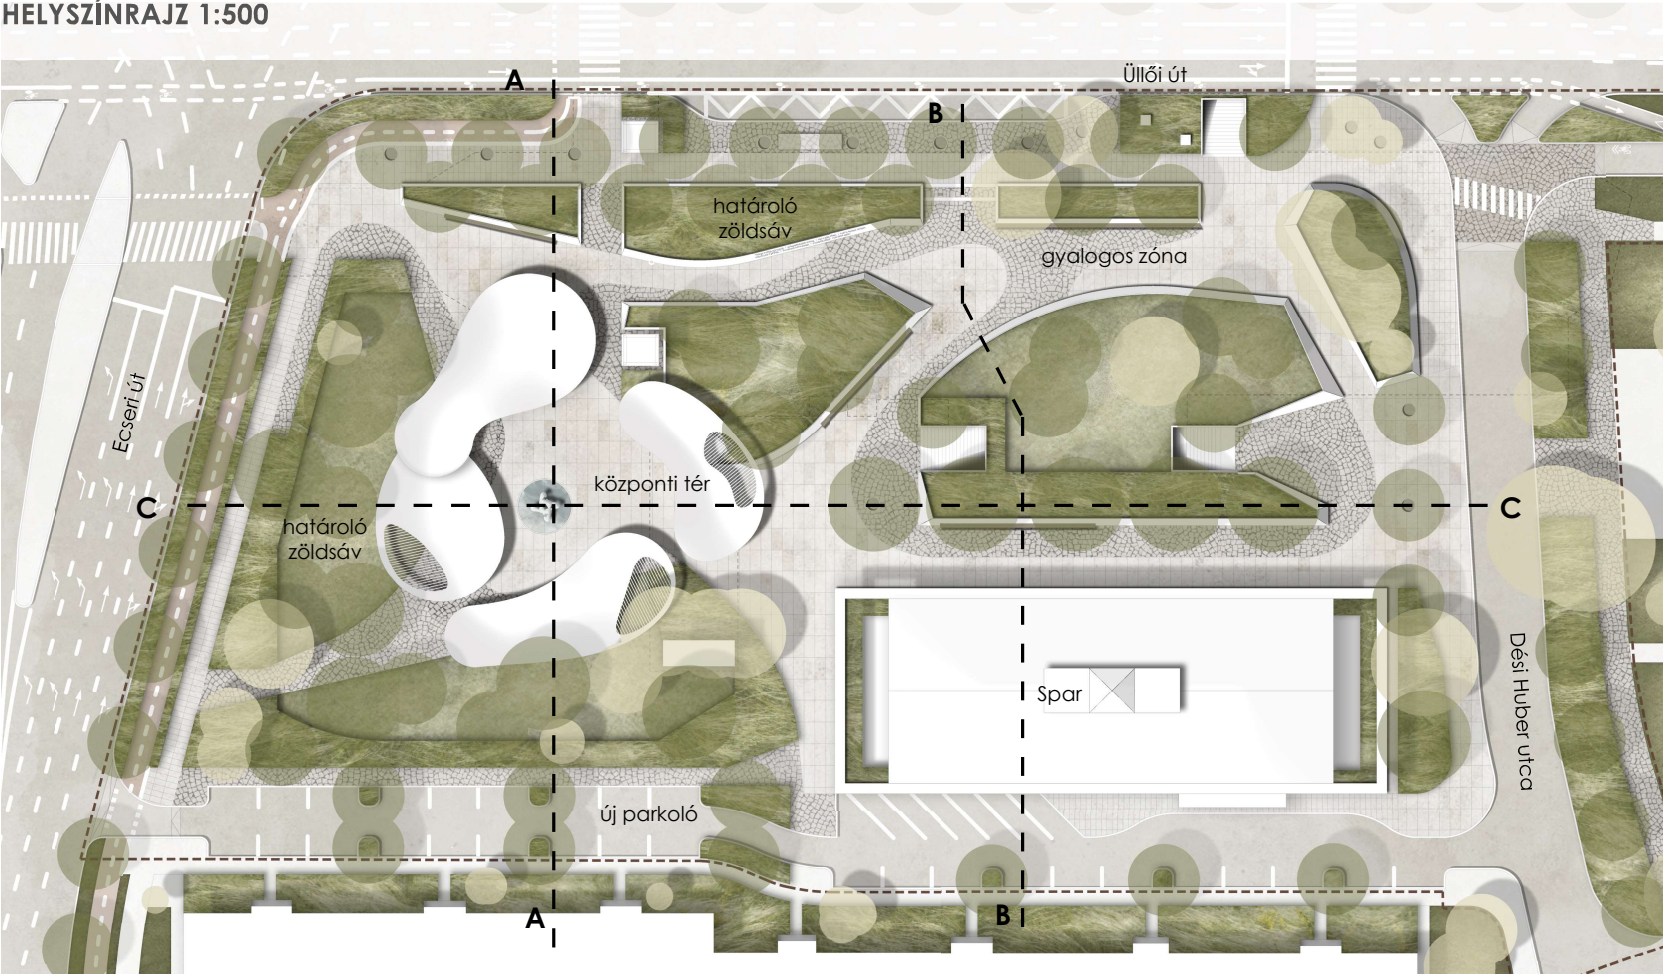


A-A KERESZTMETSZET 1:250




B-B KERESZTMETSZET 1:250

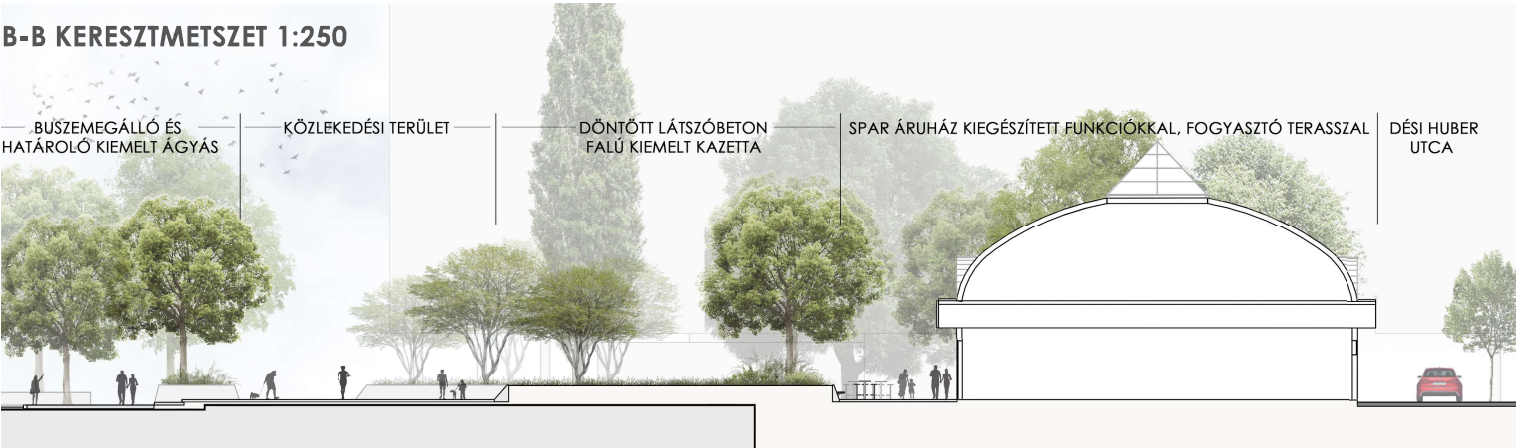

C-C HOSSZMETSZET 1:250

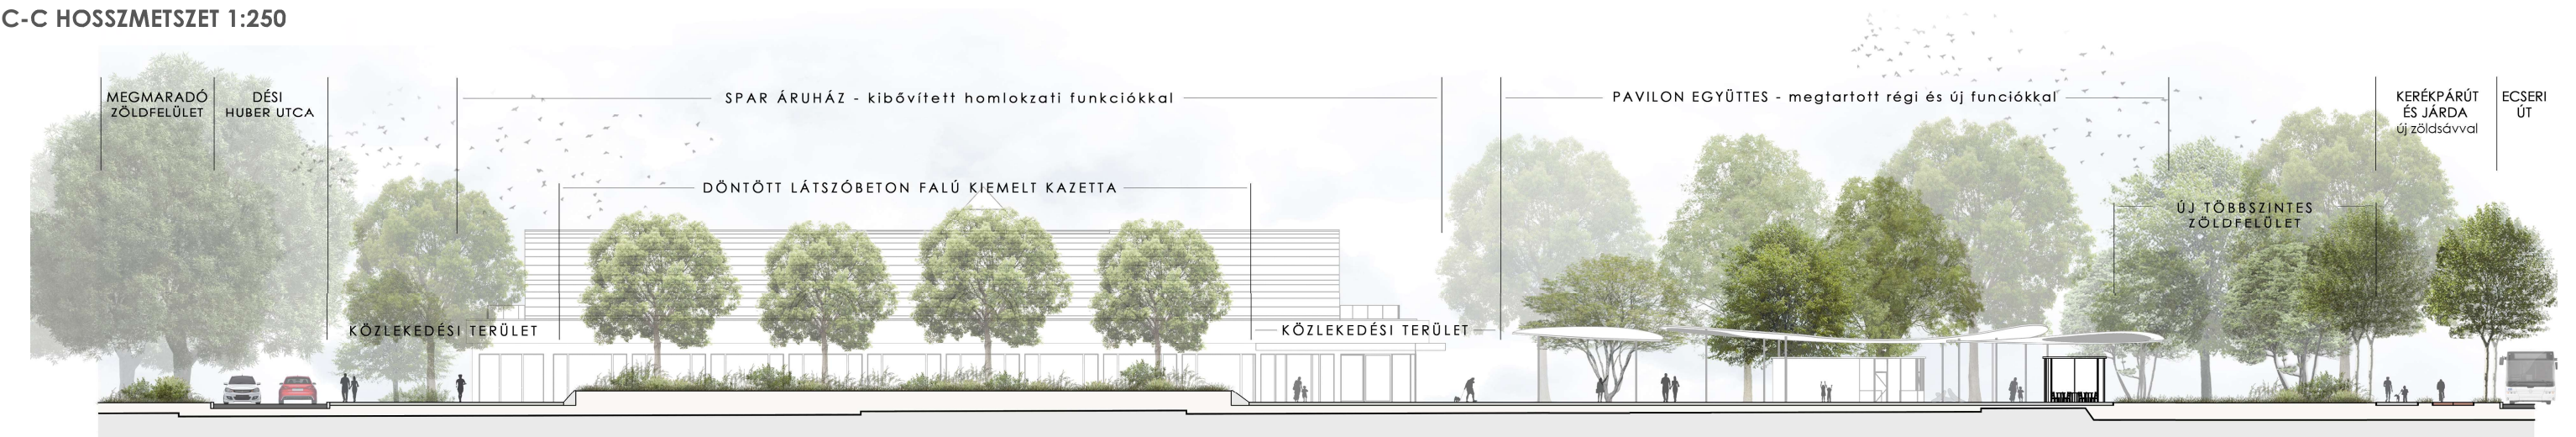

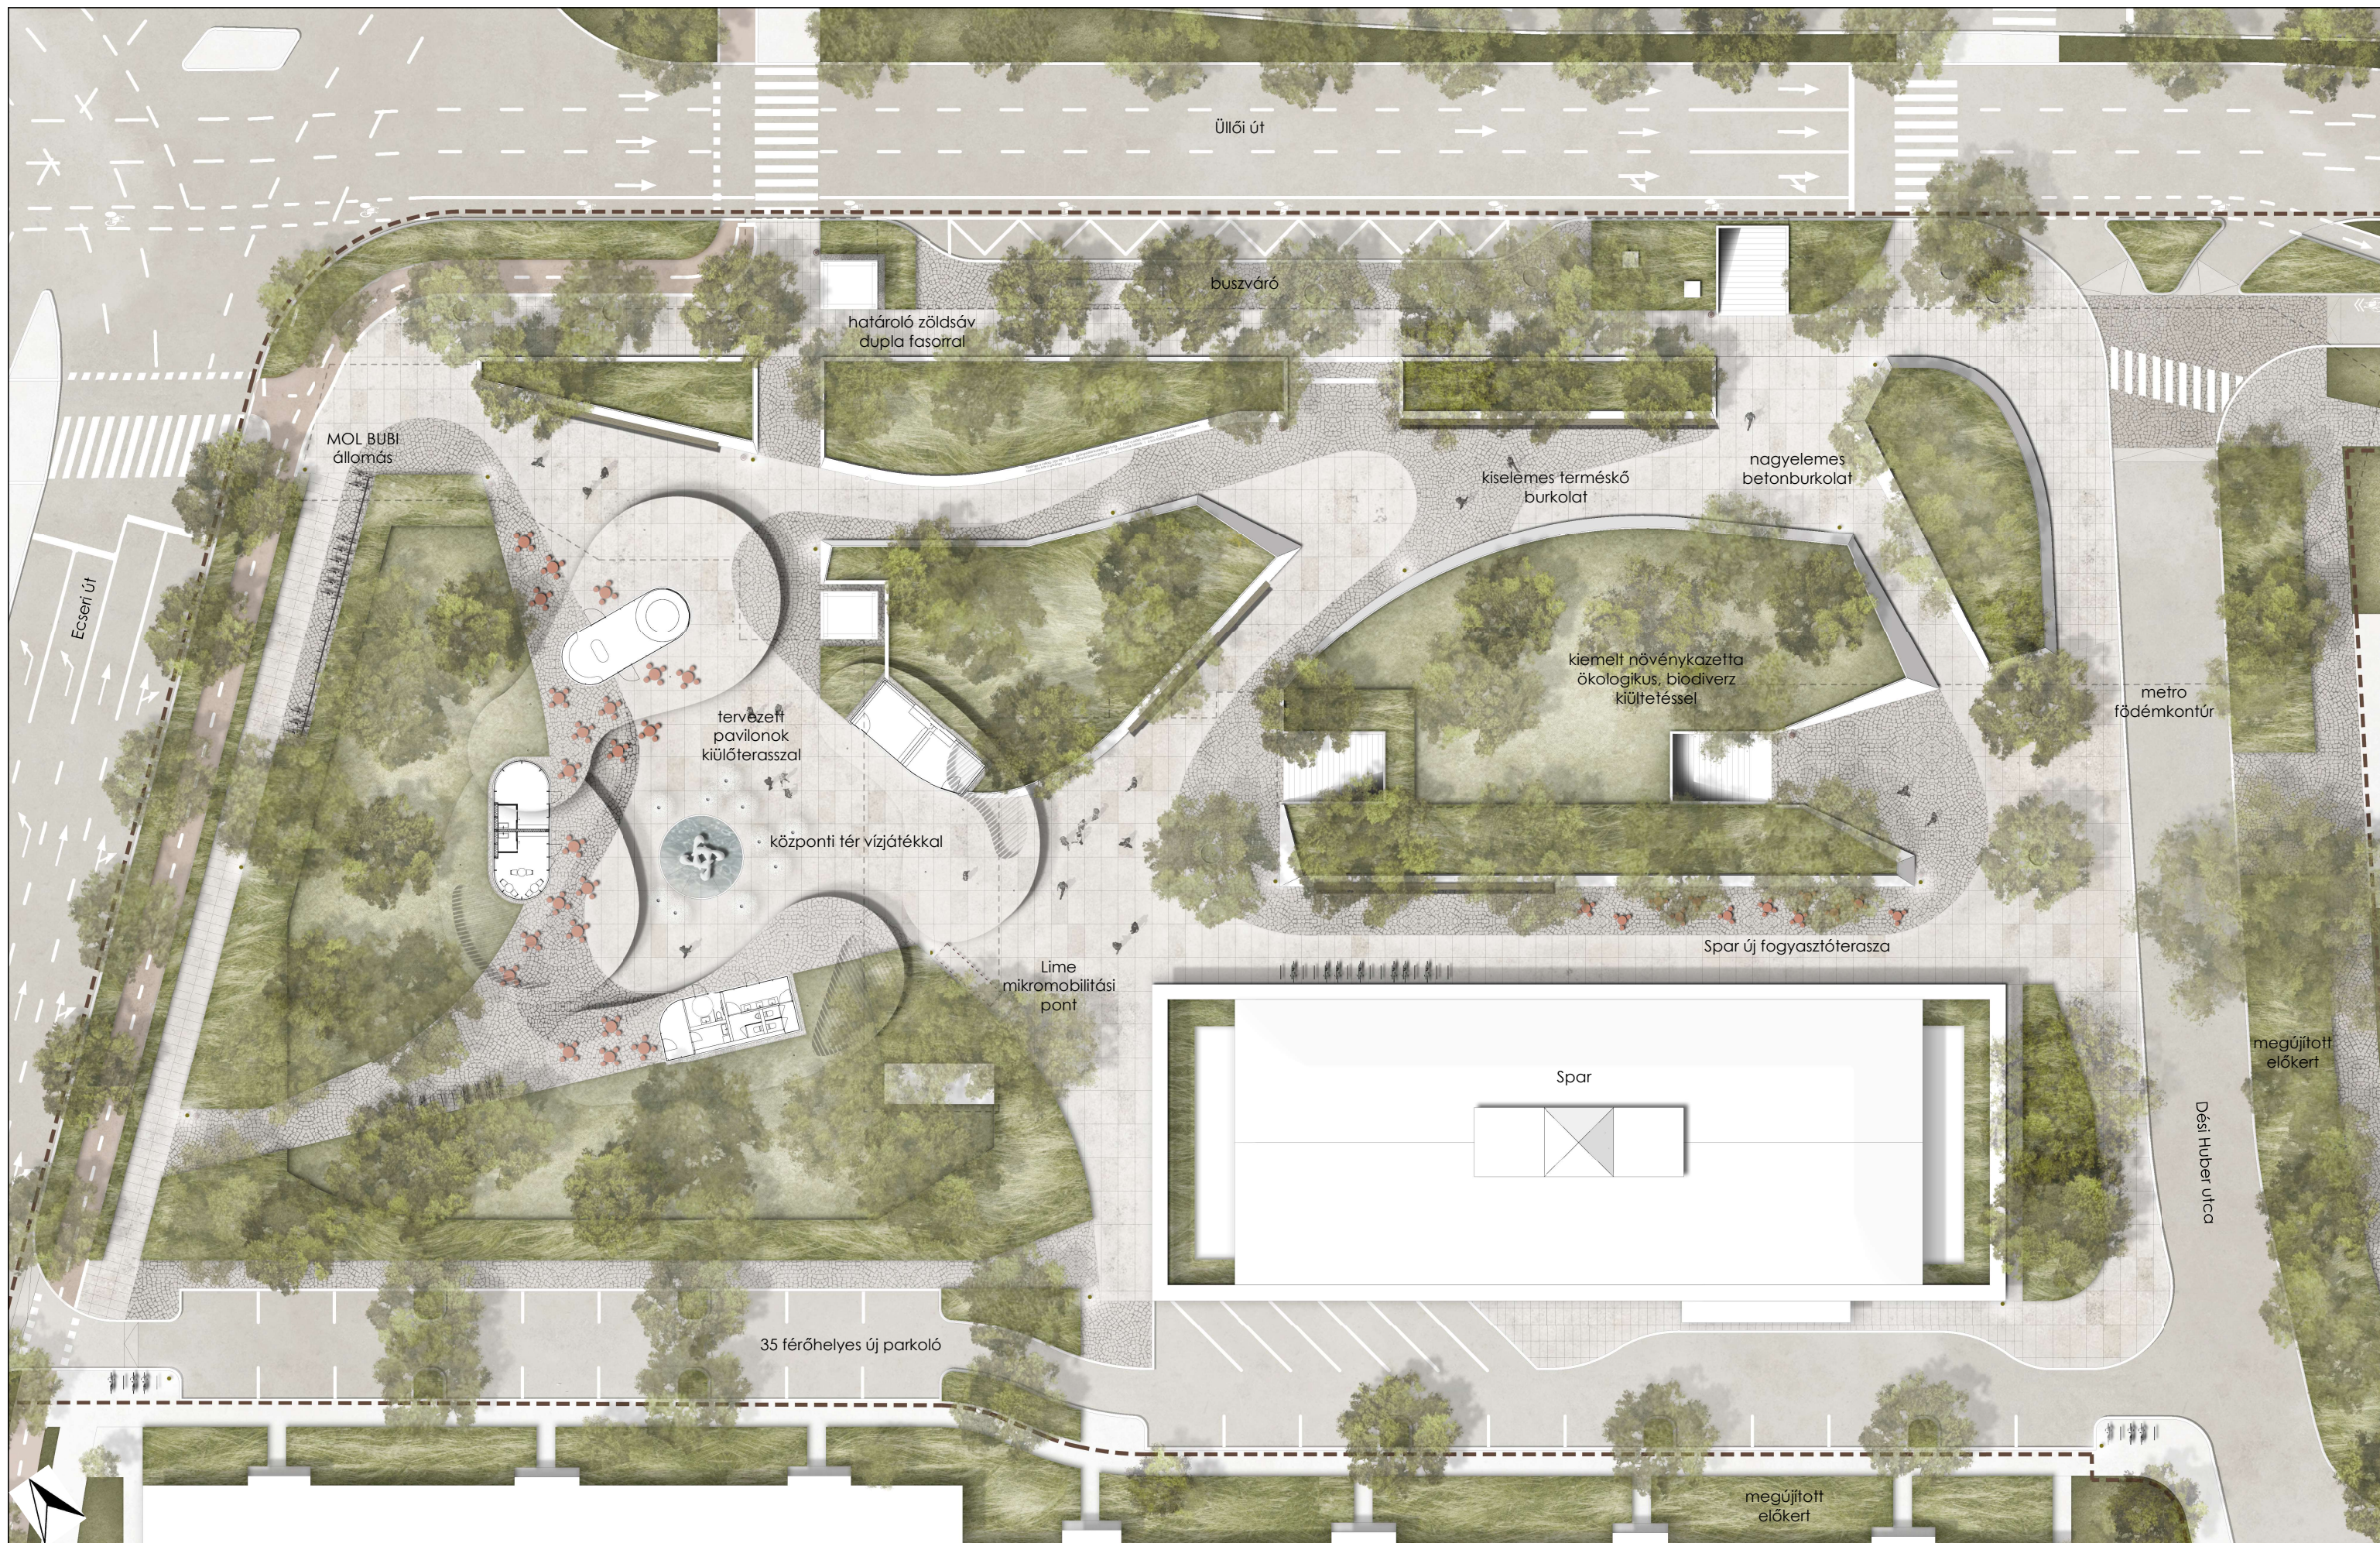




ÁTNÉZETI HELYSZÍNRAJZ A NÖVÉNYTELEPÍTÉS RŐL ÉS VÍZGAZDÁLKODÁSRÓL

VÍZGAZDÁLKODÁS:

- mélypontok kialakítása a zöldfelületeken
- szikasztás
- esővíz gyűjtése a pavilonok tetjéről
- burkolatok lejtése a zöldfelületek felé
- újonnan telepített fák ültetése Stockholm módszerrel
- burkolatban lévő fák köré faveremrács telepítése
- szárazságtűrő növények alkalmazása
- talajtakarók alkalmazása a párolgás megakadályozására

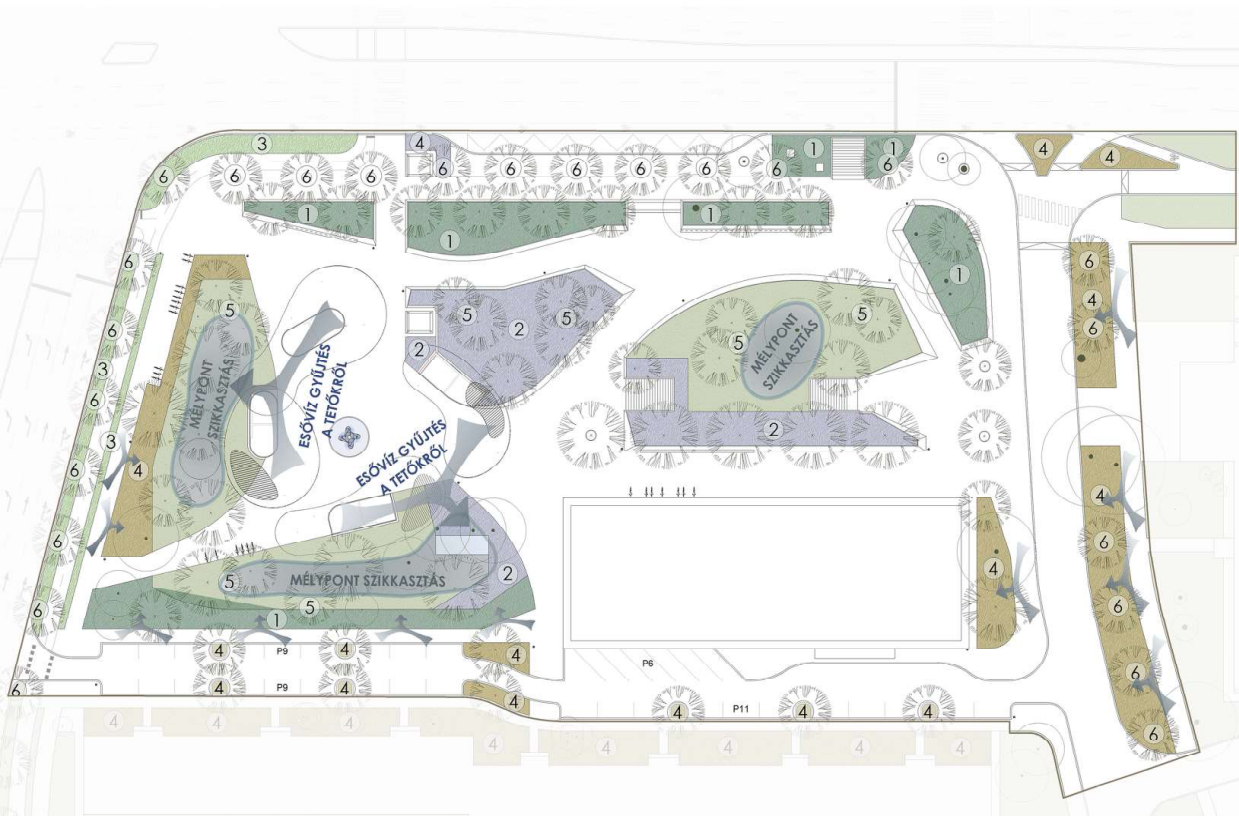

JAVASOLT NÖVÉNYEK LISTÁJA

LOMBOS FAK			Lomb-virág-termés szín													
SORFÁK / PARKFÁK	mag.-m	szél.-m	I.	II.	III.	IV.	V.	VI.	VII.	VIII.	IX.	X.	XI.	XII.		
Acer platanoides 50/60 - Korai juhar	20-30	15-20														
Fraxinus excelsior 35/40 - Magas kőris	25-30	20-25														
Koelreuteria paniculata - Csörgőfa	8-12	8-10														
Platanus acerifolia 35/40 - Juharlevelű platán	20-30	18-25														
Tilia cordata - kislevelű hárs és fajtái	20-25	10-15														
Acer platanoides 'Grenoble' - korai juhar	7-10	2-3														
Acer campestre 35/40 - Mezei juhar	10-15	8-12														
Sorbus torminalis 35/40 - Barkócaberkenye	10-15	8-12														
TÖBBTÖRZSŰ FÁK			mag.-m	szél.-m	I.	II.	III.	IV.	V.	VI.	VII. <th>VIII.</th> <th>IX.</th> <th>X.</th> <th>XI.</th> <th>XII.</th>	VIII.	IX.	X.	XI.	XII.
Acer x freemanii 450/500 - Többtrzsű juhar (3 törzs)	12-15	8-12														
Acer saccharinum 450/500 - Ezüst juhar	18-25	12-20														
Amelanchier lamarckii 350/400 - Többtrzsű fanyarka (3-5 törzs)	6-8	6-8														
Amelanchier lamarckii 500/600 - Többtrzsű fanyarka (3-5 törzs)	6-8	6-8														
Prunus 'Accolade' 500/600 - Többtrzsű díszcseresznye (3-5 törzs)	5-7	3-5														

NYÍRTI SÖVÉNY ÉS FORMA NÖVÉNYEK															
Latin név	mag.-m	Fényigény	I.	II.	III.	IV.	V.	VI.	VII.	VIII.	IX.	X.	XI.	XII.	Vízigény
Ligustrum vulgare 'Atrorivens' SÖV - Télizöld fagyal	3-4	○	●												●●
Prunus laurocerasus 'Mari' SÖV - Babérmeggy	1,5-2	●													●●

KÖZÉPMAGAS CSERJÉK (1.5 - 2m)															
Latin név	mag.-m	Fényigény	I.	II.	III.	IV.	V.	VI.	VII.	VIII.	IX.	X.	XI.	XII.	Vízigény
Cornus alba 'Kesselringii' - Fekete vesszező fehér som	2	○	▶												▲
Cornus alba 'Sibirica' - Fehér som	1,5-2	○	▶												▲
Hydrangea arborescens 'Annabell' - Cserjés hortenzia	1-1,5	○	▶												●●
Viburnum carlesii - Illatos bangita	1-1,5	○	▶												●●

ALACSONY ÉS TALAJTAKARÓK CSERJÉK (0,2 - 1m)															
Latin név	mag.-cm	Fényigény	I.	II.	III.	IV.	V.	VI.	VII.	VIII.	IX.	X.	XI.	XII.	Vízigény
Berberis thunbergii 'Kobold' - Törpe japán borbolya	40-50	○													●●
Cotoneaster 'Bella' - Madárbaris	15	○	▶												▲
Euonymus x fortunei 'Coloratus' - Kűsző kecskerágó	20	○	▶												▲ ●●
Prunus laurocerasus 'Zöld Szőnyeg' - Kűsző babérmeggy	50	▶													●●
Sarcococca hookeriana var. 'Humilis' - Törpe boggyósruszpáng	50-70	▶	●												●●
Viburnum opulus 'Nanum' - Törpe bangita	60	○	▶												●●
Vinca minor 'Alba' - Kis meténg , fehér	10-15	▶	●												▲ ●●

ÉVELŐK															
Latin név	mag.-cm	Fényigény	I.	II.	III.	IV.	V.	VI.	VII.	VIII.	IX.	X.	XI.	XII.	Vízigény
Achillea millefolium 'White Beauty' - Közönséges cickafark, fehér	60	○													▲ ●●
Anemone x hybrida 'Honorable Jobert' - Kertli szellőrózsa	90	○ ▶													●●
Anemone x hybrida 'Overture' - Kertli szellőrózsa	80-110	○ ▶													●●
Angelica gigas - Koreai angyalgöckér (2 éves növény)	90-150	○ ▶													●●
Aruncus dioicus - Erdei tündérfűt	120-150	▶													▲▲ ▲▲▲
Bergenia cordifolia 'Bressingham White' - Szívlevelű kutyatej, fehér	30-40	○ ▶ ●													▲
Centranthus ruber 'Albus' - Fehér sarkantyúvirág	50-60	○													●●
Dianthus carthusianorum - Karthauzi szegfű	60	○													▲
Eryngium yuccifolium - Jukkalevelű íringó	90-140	○													▲ ●●
Euphorbia amygdaloides var. robbiae - Török kutyatej	30-60	○ ▶ ●													▲
Gaura lindheimeri 'Whirling Butterfly' - Évelő díszgyertya	60	○													▲ ●● ●●●
Geranium macrorrhizum 'White Ness' - Fodros gólyaorr	50	○ ▶ ●													▲ ▲▲
Sedum telephium 'Herbsfreude' - Vajúthaj	40														▲ ●●
Stachys byzantina 'Silver Carpet' - Gypjás tisztifű, talajtakaró	10-25	○ ▶													▲
Verbascum 'Jackie' - Ökörfarkkóró, púderszín	30-60	○ ▶													▲ ●●
Verbena bonariensis - Óriás vasút (2 éves növény)	90-150	○													●●
PÁFRÁNYOK															
Latin név	mag.-cm	Fényigény	I.	II.	III.	IV.	V.	VI.	VII.	VIII.	IX.	X.	XI.	XII.	Vízigény
Dryopteris filix-mas - Erdei pajzsika	60-100	▶													▲▲ ▲▲▲

DÍSZFŰVEK															
Latin név	mag.-cm	Fényigény	I.	II.	III.	IV.	V.	VI.	VII.	VIII.	IX.	X.	XI.	XII.	Vízigény
Carex morrowii 'Ice Dance' - Tarkalevelű japán sás	30-40	○	●	●											●●
Carex umbrosa - Árnyci sás	40	○	●	●											●● ●●●
Festuca mairei - Atlaszcsereszke	60	○													▲
Luzula nivea - Havasi perjesztyű	40	○	●	●											▲
Melica ciliata - Gyöngyperje	30-50	○	●	●											▲
Sesleria nitida - Olasz nyúlarkú	40-60	○	●	●											▲
Stipa tenuifolia - Keskenylevelű árvalányhaj	45-60	○													▲

HAGYMÁS ÉS GUMÓS NÖVÉNYEK															
Latin név	mag.-cm	Fényigény	I.	II.	III.	IV.	V.	VI.	VII.	VIII	IX.	X.	XI.	XII.	Vízigény
Allium atropurpureum - Fekete hagyma, sötétlila	60-80	○													▲
Eremurus 'Foxthotl' - Korbácsliliom, barackszín	120-150	○													▲
Narcissus 'Erlcheer' - Fehér nárcisz	30-60	○	▶												▲▲
Papaver orientale 'Turkish Delight' - Keleti díszmák, rózsaszín	60-90	○													▲▲

