


- JELMAGYARÁZAT**
- Tervezési terület érintő közművek**
- Vízvezeték VIZ
 - Csatorna CSAT
 - Gázvezeték GAZ
 - Kisfeszültségű kábel KIF
 - 10KV-os kábel 10KV
 - Közvilágítási kábel KOZVIL
 - Vodafone VODA
 - Távho vezeték TAVHO
- Tervezett burkolatarchitektúrák és térépítészeti elemek**
- Aszfalt burkolat
 - Térkö burkolat megerősített alépitménnyel (parkolók alatt)
 - Térkö burkolat gyalogos forgalomra méretezve (elsőrendű nyomvonalak)
 - Térkö burkolat a másodrendű gyalogosforgalmú területeken
 - Stabilizált burkolat a jelenlegi átápasos tervezett burkolatoknál
 - Tinódi pékség teraszának tervezett burkolata
 - Terraway vízáteresztő burkolat a mosóhelynél és az ivókútnál
 - Alacsony kiemelt szegély a zöldfelületek körül
 - Meglévő kandelaberek
 - Tervezett kandelaberek
 - Áthelyezendő kandelaberek
 - Ivókút kutyatartó résszel
 - Kerékpártámasz (Mmcit, Bikepark)
 - Kommunális hulladékgyűjtő (Mmcit, Quinbin)
 - Szelektív hulladékgyűjtő (Mmcit, Quinbin)
 - Támlás, karfás, osztott padok (Mmcit, Preva Urbana)
 - Támlás, karfás székek (Mmcit, Preva Urbana)
 - Gyepfelületek
 - Cserjefoltok, -sávok
 - Biodiverz élőkiültetések
 - Tervezett fák
 - Megtartandó fák
 - Favédelmi terv alapján kivágandó fák
 - Mobil sátorok (3x3m) kijelölt helye (szobai termelői piachoz)
 - Új diszkerítés az emlékmű körül

Javasolt térberendezések

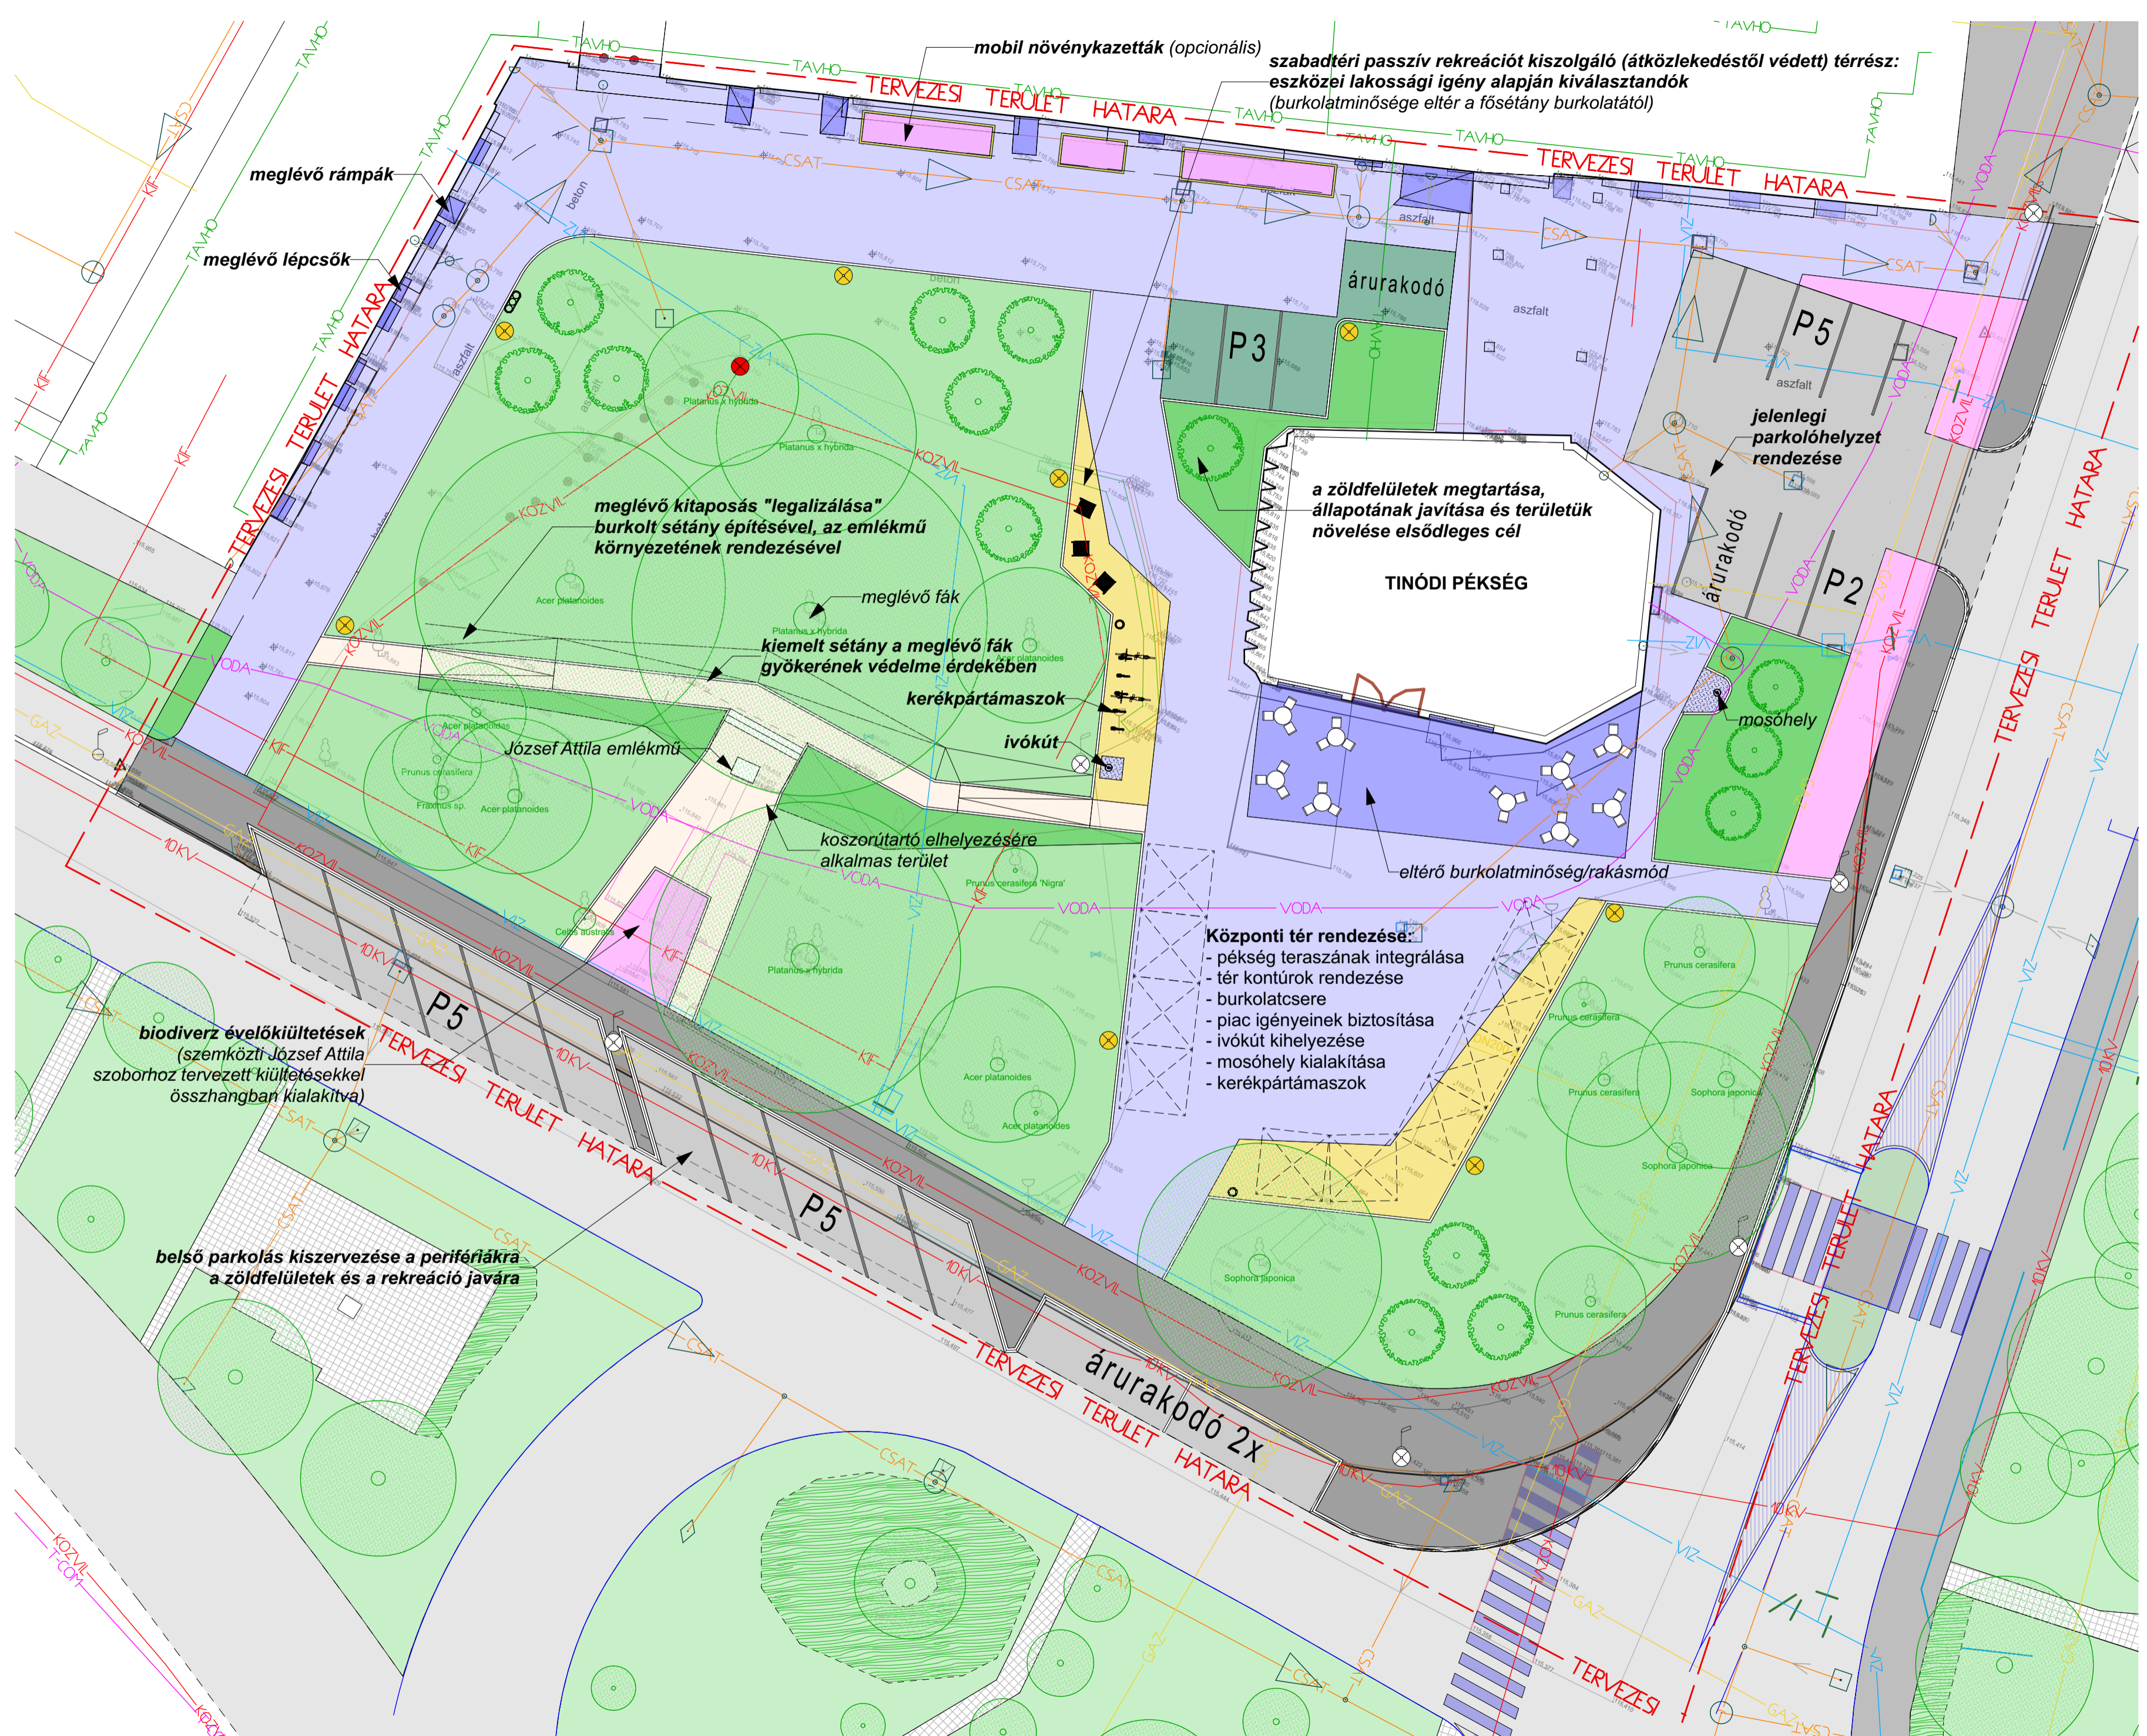


MEGBÍZÓ ÉS ÉPÍTETŐ		
BUDAPEST IX. KERÜLET, FERENCVÁROS ÖNKORMÁNYZATA H-1092 Budapest, Bakáts tér 14.		
GENERÁL TERVEZŐ		
 PLATINUM GROUP KFT. H-1054 Budapest, Szemere u. 10. platinumgroup.com C-13-001428	 BILLING TAMÁS vállalkozási igazgató	
TÁJÉPÍTÉSZET		
 PLATINUM GROUP KFT. H-1054 Budapest, Szemere u. 10.	 SZALAY-SZAKÁLY ZSUSZANNA DÓRA okleveles tájépítész mérnök K 01-5201	
ÜTÉPÍTÉS- ÉS FORGALOMTECHNIKA		
TP-TERV KFT. H-1139 Budapest, Teve u. 9/C.	 TÓTH ATTILA GÁBOR felelős tervező K 01-16599	
PROJEKT NEVE ÉS ADATAI		
VALÉRIA TÉR FELSZÍNI TÉRRENDEZÉSE		
KONCEPCIÓ TERV		
TÉRRENDEZÉSI KONCEPCIÓ 1. SZ. VÁLTOZAT		
ÉSZAK	MÉRETARÁNY	TERV LAP JELE
	M=1:200	VALÉRIA
PROJEKT DÁTUM	TERVFÁZIS	SAKÁG LAPSZÁM
2022.03.21.	K	TÉ 04-1
<small>JELLEN TÉV A FELTÜNTETETT SZERZŐK SZELLEMI TERMÉKE, ÉS MINT ILYEN A SZERZŐI JOG VEDELME ALATT ÁLL. ENGEDÉLY NÉLKÜLI FELHASZNÁLÁSA JOGI KÖVETKEZMÉNYEKEL JÁR.</small>		



- JELMAGYARÁZAT**
- Tervezési területet érintő közművek**
- Vízvezeték VIZ
 - Csatona CSAT
 - Gázvezeték GAZ
 - Kisfeszültségű kábel KF
 - 10KV-os kábel 10KV
 - Közüllágítási kábel KOZVIL
 - Vodafone VODA
 - Távho vezeték TAVHO
- Tervezett burkolatarchitektúrák és térépítészeti elemek**
- Aszfalt burkolat
 - Térkö burkolat megerősített alépitménnyel (parkolók alatt)
 - Térkö burkolat gyalogos forgalomra méretezve (elsődrendű nyomvonalak)
 - Térkö burkolat a másodrendű gyalogosforgalmú területeken
 - Stabilizált burkolat a jelenlegi átápasos tervezett burkolatoknál
 - Tinódi pékség teraszának tervezett burkolata
 - Terraway vízáteresztő burkolat a mosóhelynél és az ivókútnál
 - Alacsony kiemelt szegély a zöldfelületek körül
 - Meglévő kandelaberek
 - Tervezett kandelaberek
 - Áthelyezendő kandelaberek
 - Ivókút kutyatartó résszel
 - Kerékpártámasz (Mmcitő, Bikepark)
 - Kommunális hulladékgyűjtő (Mmcitő, Quinbin)
 - Szelektív hulladékgyűjtő (Mmcitő, Quinbin)
 - Támlás, karfás székek (Mmcitő, Preva Urbana)
 - Gyepfelületek
 - Cserjefoltok, -sávok
 - Biodiverz élőlénykiültetések
 - Tervezett fák
 - Megtartandó fák
 - Favédelmi terv alapján kivágandó fák
 - Mobil sátorok (3x3m) kijelölt helye (szombati termelői piac)hoz
 - Új díszkerítés az emlékmű körül

MEGBÍZÓ ÉS ÉPÍTETŐ			
BUDAPEST IX. KERÜLET, FERENCVÁROS ÖNKORMÁNYZATA H-1092 Budapest, Bakáts tér 14.			
GENERÁL TERVEZŐ			
PLATINIUM GROUP KFT. H-1054 Budapest, Szemere u. 10. platinumgroup.com C-13-001428	BILING TAMÁS vállalkozási igazgató		7/5
TÁJÉPÍTÉSZET			
PLATINIUM GROUP KFT. H-1054 Budapest, Szemere u. 10.	SZALAY-SZAKÁLY ZSUZSANNA DÓRA okleveles tájépítész mérnök K 01-5201		MAJOR IMOLA okleveles tájépítész mérnök
ÜTÉPÍTÉS- ÉS FORGALOMTECHNIKA			
TP-TERV KFT. H-1139 Budapest, Teve u. 9/C.	TÓTH ATTILA GÁBOR leltérsz. tervező K 01-16509	SZITTER ZSÓFIA irótervező okl. építőmérnök	
PROJEKT NEVE ÉS ADATAI			
VALÉRIA TÉR FELSZÍNI TÉRRENDEZÉSE			
KONCEPCIÓ TERV			
TÉRRENDEZÉSI KONCEPCIÓ 2-A VÁLTOZAT			
ÉSZAK	MÉRETARÁNY	TERVLAP JELE	
	M=1:200	VALÉRIA	
PROJEKT DÁTUM	TERVFÁZIS	SAKÁG	LAPSZÁM
2022.03.21.	K	TÉ	04-2A
JELEN TERV A FELTÜNTETETT SZERZŐK SZELLEMI TERMÉKE, ÉS MINT ILYEN A SZERZŐI JOG VÉDELME ALATT ÁLL. ENGEDÉLY NÉLKÜLI FELHASZNÁLÁSA JOGI KÖVETKEZMÉNYEKEL JÁR.			

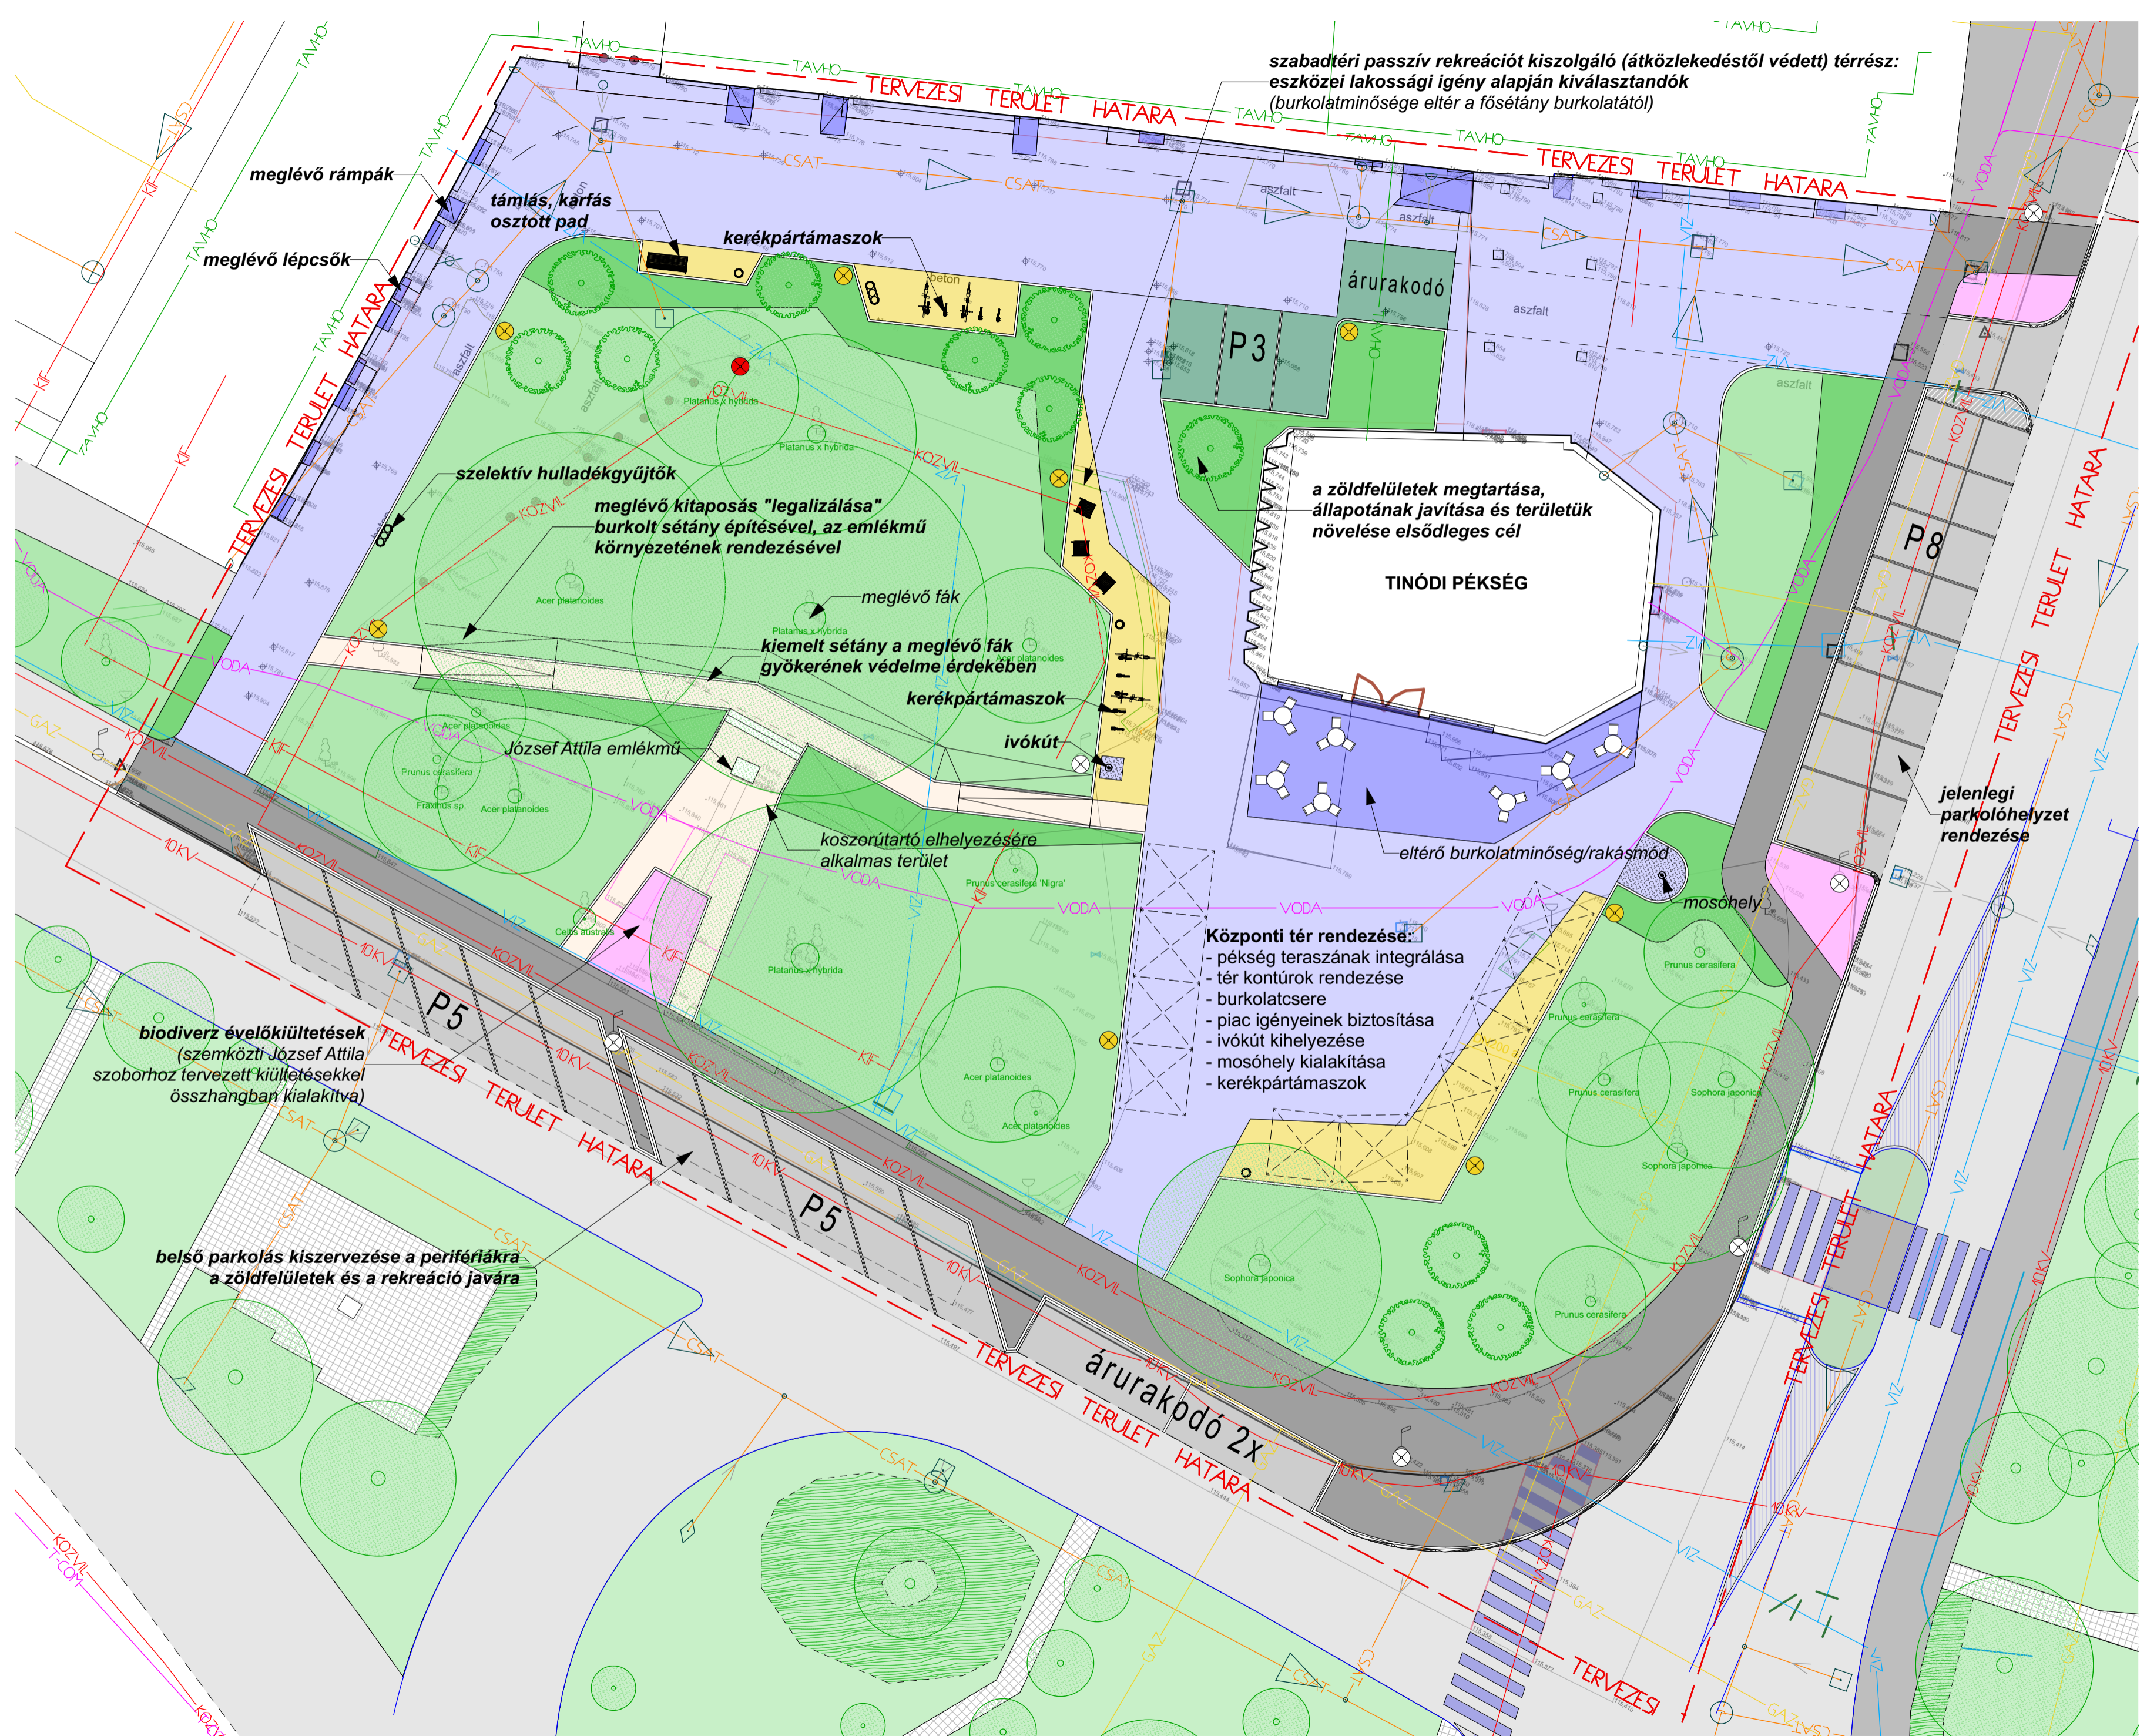


szabadtéri passzív rekreációt kiszolgáló (átközlekedéstől védett) térrész: eszközei lakossági igény alapján kiválasztandók (burkolatminősége eltér a főutány burkolatától)

a zöldfelületek megtartása, állapotának javítása és területük növelése elsődleges cél
TINÓDI PÉKSÉG

Központi tér rendezése:
 - pékség teraszának integrálása
 - tér kontúrok rendezése
 - burkolatcsere
 - piac igényeinek biztosítása
 - ivókút kihelyezése
 - mosóhely kialakítása
 - kerékpártámaszok

- JELMAGYARÁZAT**
- Tervezési területet érintő közművek**
- Vízvezeték VIZ
 - Csatona CSAT
 - Gázvezeték GAZ
 - Kisfeszültségű kábel KIF
 - 10KV-os kábel 10KV
 - Közüllágítási kábel KOZVIL
 - Vodafone VODA
 - Távho vezeték TAVHO
- Tervezett burkolatarchitektúrák és térépítészeti elemek**
- Aszfalt burkolat
 - Térkö burkolat megerősített alépitménnyel (parkolók alatt)
 - Térkö burkolat gyalogos forgalomra méretezve (elsődrendű nyomvonalak)
 - Térkö burkolat a másodrendű gyalogosforgalmú területeken
 - Stabilizált burkolat a jelenlegi átépítés tervezett burkolataként
 - Tinódi pékség teraszának tervezett burkolata
 - Terraway vízáteresztő burkolat a mosóhelynél és az ivókútnál
 - Alacsony kiemelt szegély a zöldfelületek körül
 - Meglévő kandelaberek
 - Tervezett kandelaberek
 - Áthelyezendő kandelaberek
 - Ivókút kutyatartó résszel
 - Kerékpártámasz (Mmcit, Bikepark)
 - Kommunális hulladékgyűjtő (Mmcit, Quinbin)
 - Szelektív hulladékgyűjtő (Mmcit, Quinbin)
 - Támlás, karfás, osztott padok (Mmcit, Preva Urbana)
 - Támlás, karfás székek (Mmcit, Preva Urbana)
 - Gyepfelületek
 - Cserjefoltok, -sávok
 - Biodiverz élőkiültetések
 - Tervezett fák
 - Megtartandó fák
 - Favédelmi terv alapján kivágandó fák
 - Mobil sátorok (3x3m) kijelölt helye (szombati termelői piacokhoz)
 - Új díszkerítés az emlékmű körül

MEGBÍZÓ ÉS ÉPÍTETŐ			
BUDAPEST IX. KERÜLET, FERENCVÁROS ÖNKORMÁNYZATA H-1092 Budapest, Bakáts tér 14.			
GENÉRAL TERVEZŐ			
PLATINIUM GROUP KFT. H-1054 Budapest, Szemere u. 10. platinumgroup.com C-13-001428	BILING TAMÁS vállalkozási igazgató		7/5
TÁJÉPÍTÉSZET			
PLATINIUM GROUP KFT. H-1054 Budapest, Szemere u. 10.	SZALAY-SZAKÁLY ZSUZSANNA DÓRA okleveles tájépítész mérnök K 01-5201		MAJOR IMOLA okleveles tájépítész mérnök
ÜTÉPÍTÉS- ÉS FORGALOMTECHNIKA			
TP-TERV KFT. H-1139 Budapest, Teve u. 9/C.	TÓTH ATTILA GÁBOR leltérsz. tervező K 01-16509	SZITTER ZSÓFIA irótervező okl. építőmérnök	
PROJEKT NEVE ÉS ADATAI			
VALÉRIA TÉR FELSZÍNI TÉRRENDEZÉSE			
KONCEPCIÓ TERV			
TÉRRENDEZÉSI KONCEPCIÓ 2-B VÁLTOZAT			
ÉSZAK	MÉRETARÁNY	TERVLAP JELE	
	M=1:200	VALÉRIA	
PROJEKT DÁTUM	TERVFÁZIS	SAKÁG	LAPSZÁM
2022.03.21.	K	TÉ	04-2B
JELEN TERV A FELTÜNTETETT SZERZŐK SZELLEMI TERMÉKE, ÉS MINT ILYEN A SZERZŐI JOG VÉDELME ALATT ÁLL. ENGEDÉLY NÉLKÜLI FELHASZNÁLÁSA JOGI KÖVETKEZMÉNYEKEL JÁR.			

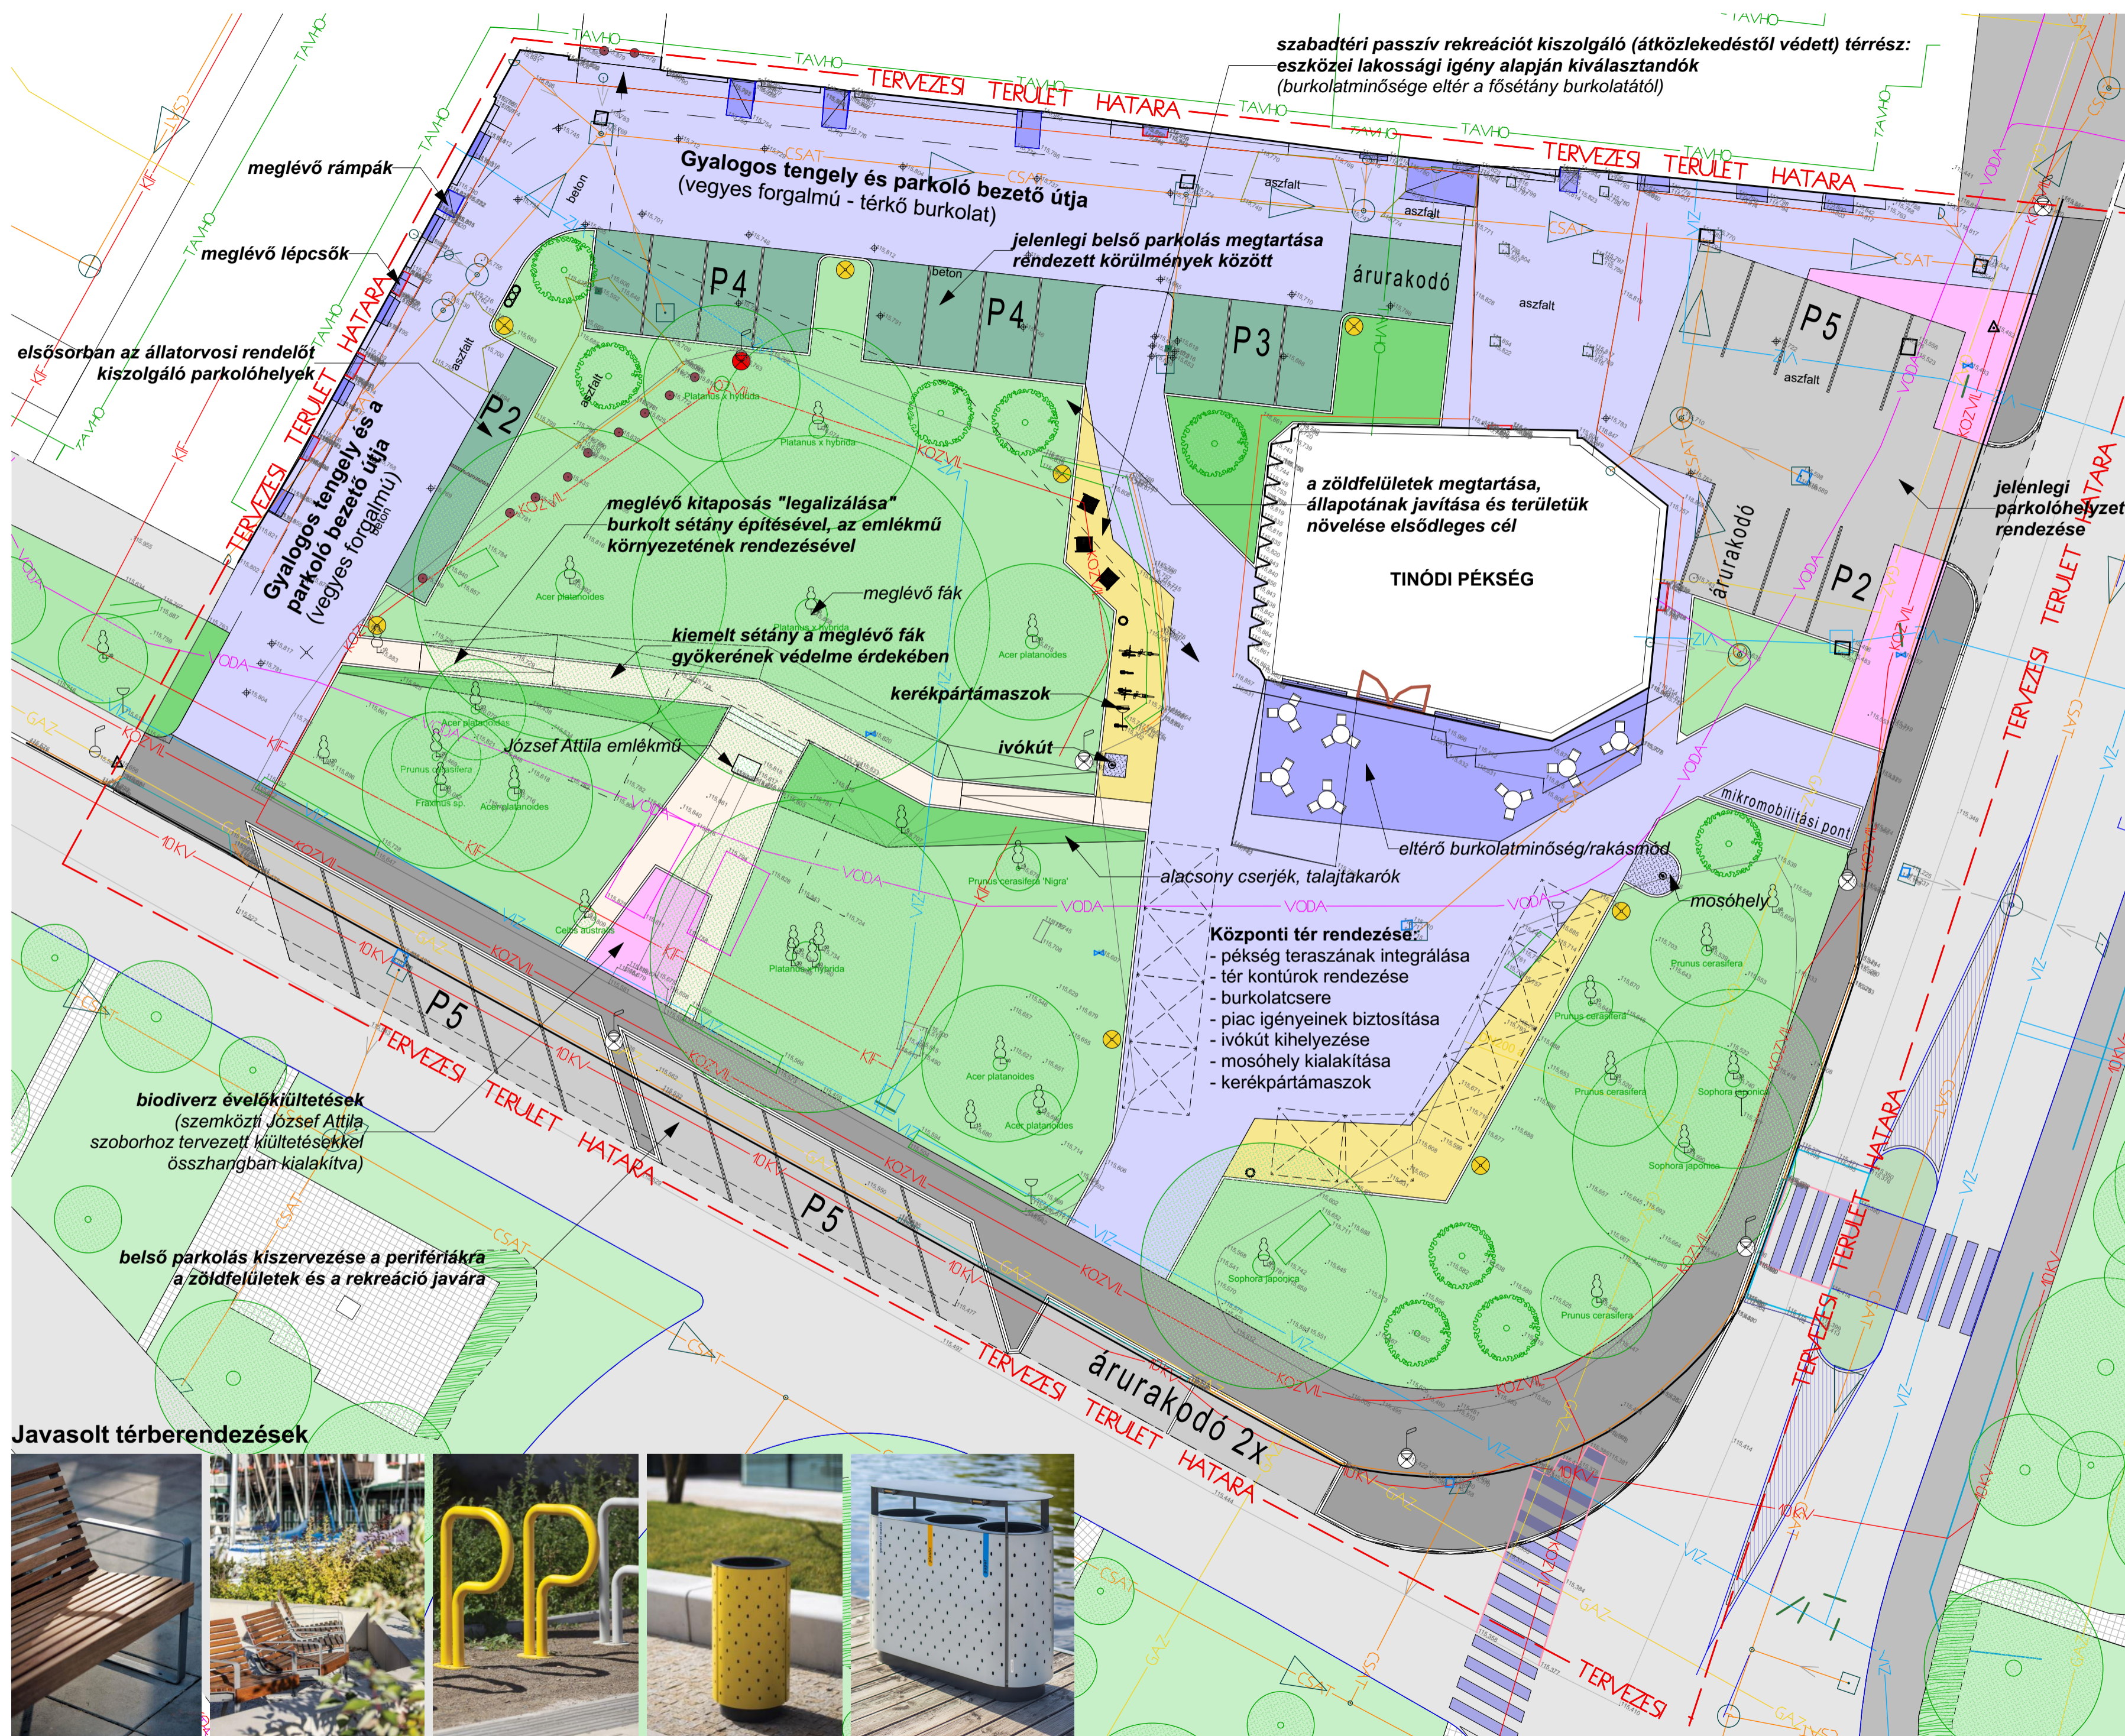

- JELMAGYARÁZAT**
- Tervezési terület érintő közművek**
- Vízvezeték VIZ
 - Csatorna CSAT
 - Gázvezeték GAZ
 - Kisfeszültségű kábel KIF
 - 10KV-os kábel 10KV
 - Közüllágítási kábel KOZVIL
 - Vodafone VODA
 - Távho vezeték TAVHO
- Tervezett burkolatarchitektúrák és térépítészeti elemek**
- Aszfalt burkolat
 - Térfő burkolat megerősített alépitménnyel (parkolók alatt)
 - Térfő burkolat gyalogos forgalomra méretezve (elsődrendű nyomvonalak)
 - Térfő burkolat a másodrendű gyalogosforgalmú területeken
 - Stabilizált burkolat a jelenlegi átápasos tervezett burkolatáknál
 - Tinódi pékség teraszának tervezett burkolata
 - Terraway vízáteresztő burkolat a mosóhelynél és az ivókútnál
 - Alacsony kiemelt szegély a zöldfelületek körül
 - Meglévő kandeláberek
 - Tervezett kandeláberek
 - Áthelyezendő kandeláberek
 - Ivókút kutyatartó résszel
 - Kerékpártámasz (Mmcitő, Bikepark)
 - Kommunális hulladékgyűjtő (Mmcitő, Quinbin)
 - Szelektív hulladékgyűjtő (Mmcitő, Quinbin)
 - Támlás, karfás székek (Mmcitő, Preva Urbana)
 - Gyepfelületek
 - Cserjefoltok, -sávok
 - Biodiverz élőkiültetések
 - Tervezett fák
 - Megtartandó fák
 - Favédelmi terv alapján kiválasztandó fák
 - Mobil sátorok (3x3m) kijelölt helye (szombati termelői piac)

MEGBÍZÓ ÉS ÉPÍTETŐ		
BUDAPEST IX. KERÜLET, FERENCVÁROS ÖNKORMÁNYZATA H-1092 Budapest, Bakáts tér 14.		
GENÉRAL TERVEZŐ		
PLATINIUM GROUP KFT. H-1054 Budapest, Szemere u. 10. platinumgroup.com C-13-001428	BILLING TAMÁS vállalkozási igazgató	
TÁJÉPÍTÉSZET		
PLATINIUM GROUP KFT. H-1054 Budapest, Szemere u. 10.	SZALAY-SZAKÁLY ZSUSZANNA DÓRA okleveles tájépítész mérnök K 01-5201	
ÜTÉPÍTÉS- ÉS FORGALOMTECHNIKA		
TP-TERV KFT. H-1139 Budapest, Teve u. 9/C.	TÓTH ATTILA GÁBOR leltáros tervező K 01-16509	
PROJEKT NEVE ÉS ADATAI		
VALÉRIA TÉR FELSZÍNI TÉRRENDEZÉSE		
KONCEPCIÓ TERV		
TÉRRENDEZÉSI KONCEPCIÓ 3. SZ. VÁLTOZAT		
ÉSZAK	MÉRETARÁNY	TERVLEP JELE
	M=1:200	VALÉRIA
PROJEKT DÁTUM	TERVFÁZIS	SAKÁG LAPSZÁM
2022.03.21.	K	TÉ 04-3
JELEN TERV A FELTÜNTETETT SZERZŐK SZELLEMI TERMÉKE, ÉS MINT ILYEN A SZERZŐI JOG VEDELME ALATT ÁLL. ENGEDÉLY NÉLKÜLI FELHASZNÁLÁSA JOGI KÖVETKEZMÉNYEKEL JÁR.		